





1 Corte 2  
1 : 75

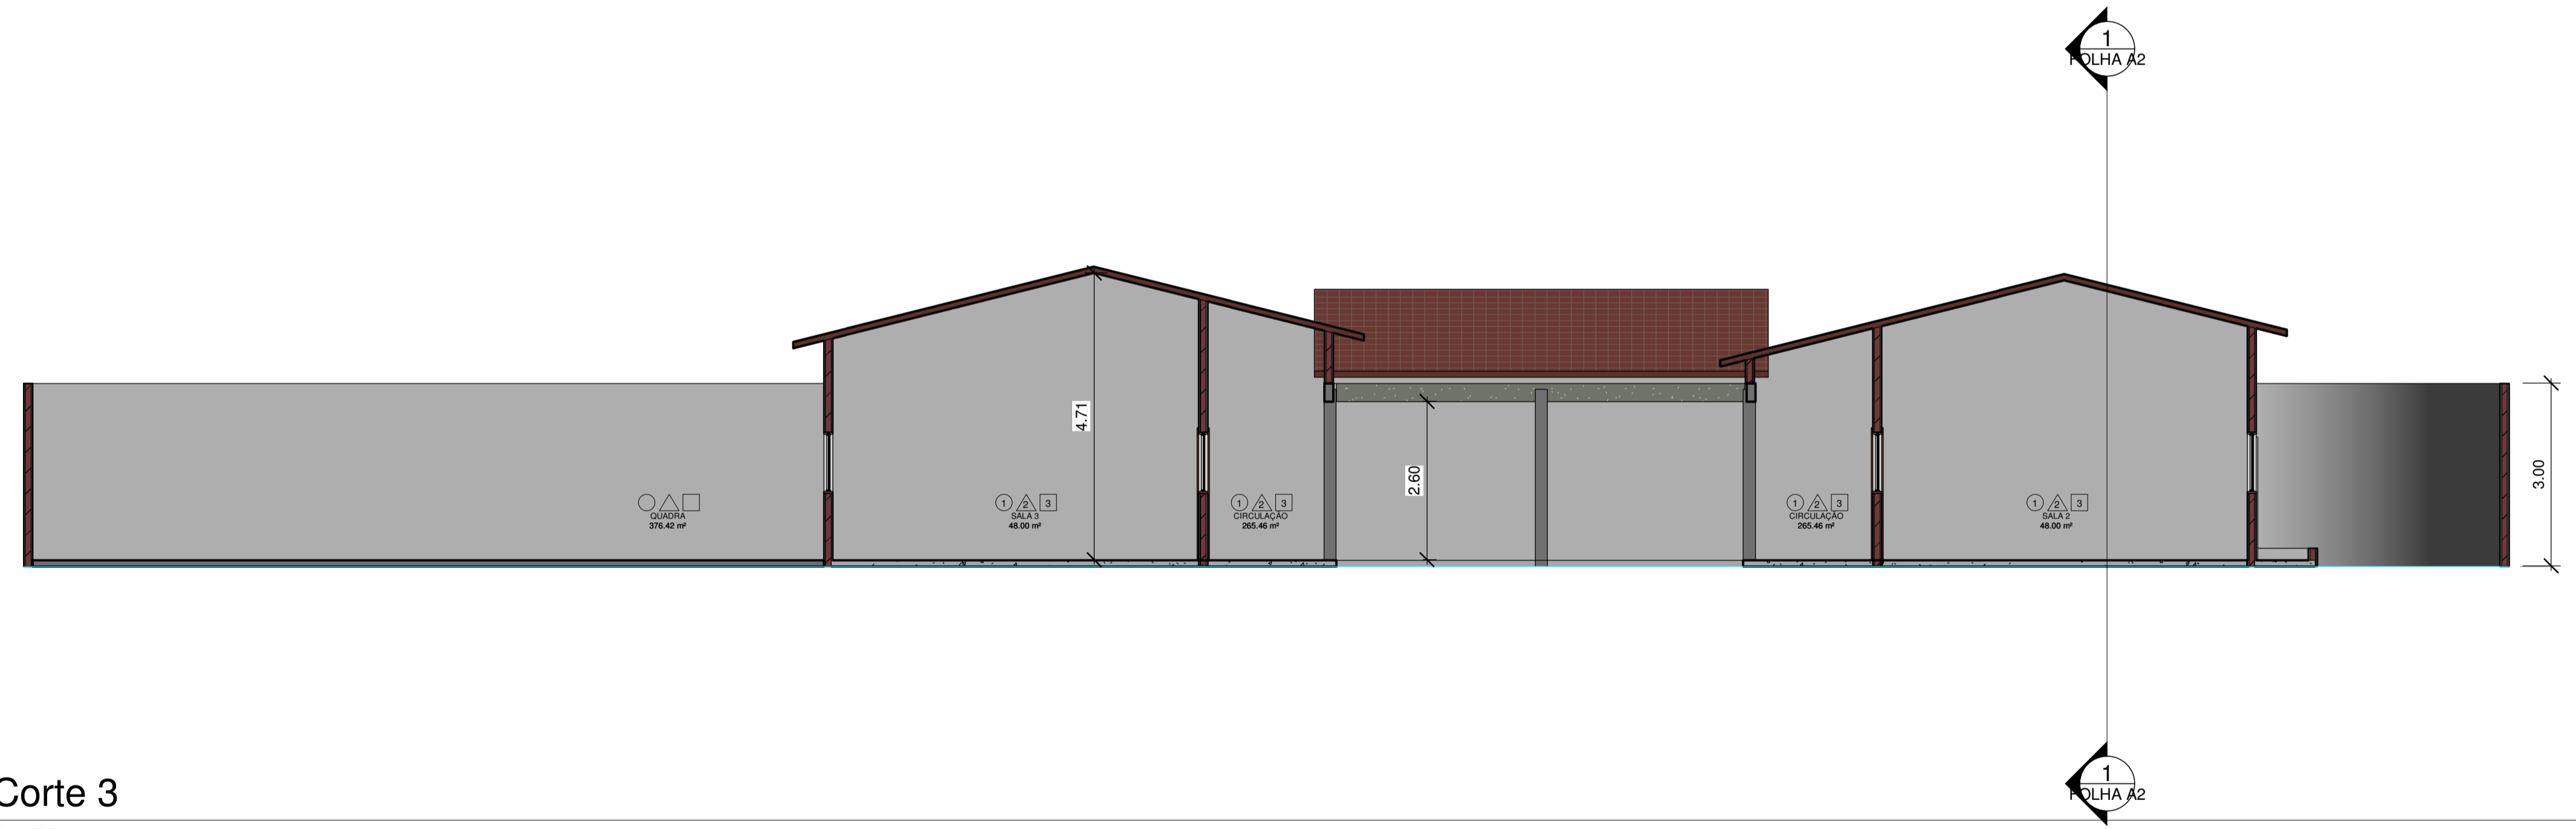

2 Corte 3  
1 : 75

		<b>REFORMA DA ESCOLAS U. I SINESIO TEIXEIRA MENDES</b> Prefeitura municipal de Barra do Corda - MA	
Titulo: <b>CORTES</b>			
Objeto: <b>REFORMA DA ESCOLA U. I SINESIO TEIXEIRA MENDES</b>			
Endereço: <b>Povoado Ipiranga, Barra do Corda - MA</b>			Escala: <b>Indicada</b>
Área construída: <b>736,03 m²</b>	Área quadrada: <b>376,42 m²</b>	Código do Projeto:	
Data: <b>ABRIL de 2022</b>	Desenho: <b>Pedro</b>	Crea: <b>111824020-0</b>	
Responsável Técnico: <b>Pedro Igor Carvalho Noieto</b>			Folha: <b>FOLHA A2</b>