

PREFEITURA MUNICIPAL DE BARRA DO CORDA - MA

CNPJ 06.769.798/0001-17

OBRA: Praça Publica no povoado Clemente

DESCRIÇÃO: Construção de praça pública no povoado clemente, zona rural de Barra Do Corda - MA

LOCAL: Povoado Clemente

CLIENTE: Prefeitura Municipal de Barra Do Corda - MA

DATA: 24/08/2022



PLANILHA ORÇAMENTÁRIA

ITEM	CÓDIGO	DESCRIÇÃO	FONTE	UNIDADE	QTD	PREÇO UNITÁRIO R\$	PREÇO TOTAL R\$	PESO (%)
1	SERVIÇOS PRELIMINARES						3.748,85	4,42
1.1	01.03.02	PLACA DE OBRA EM LONA IMPRESSAO DIGITAL P. SUDECAP	SUDECAP	M2	2,00	441,70	883,40	1,04
1.2	012054	LOCACAO CONVENCIONAL DE OBRA, UTILIZANDO GABARITO DE TÁBUAS CORRIDAS PONTALETADAS A CADA 2,00M - 2 UTILIZAÇÕES. AF_10/2018	SBC	M2	300,00	8,41	2.523,00	2,98
1.3	ED-50703	LIMPEZA DO TERRENO, INCLUSIVE CAPINA, RASTELAMENTO COM AFASTAMENTO ATÉ 20M E QUEIMA CONTROLADA	SETOP	m2	109,06	3,14	342,45	0,40
2	ADMINISTRAÇÃO LOCAL						11.538,52	13,62
2.1	93572	ENCARREGADO GERAL DE OBRAS COM ENCARGOS COMPLEMENTARES	SINAPI	MES	2,00	5.769,26	11.538,52	13,62
3	DEMOLIÇÃO						872,27	1,03
3.1	42529	Demolicao de alvenaria tijolos furado.	DEINFRA-SC	M3	7,31	49,63	362,80	0,43
3.2	020207	REMOÇÃO DE CERCA E MOURÕES DE MADEIRA OU CONCRETO, SEM REAPROVEITAMENTO DO MATERIAL	CAEMA	M	52,20	9,76	509,47	0,60
4	MOVIMENTO DE TERRA E TERRAPLANAGEM						1.770,00	2,09
4.1	020012	REGULARIZACAO DE RUAS COM MOTONIVELADORA	SBC	M2	1.500,00	1,18	1.770,00	2,09
5	PAVIMENTAÇÃO						33.012,59	38,96
5.1	44400	CALÇADA EM CONCRETO DESEMPENADO 15MPa - ESPESSURA = 5cm (AC/BC)	AGETOP RODOV	m2	68,77	54,46	3.745,21	4,42
5.2	43239	Lastro de brita	DEINFRA-SC	M3	10,91	183,82	2.005,48	2,37
5.3	270602	CALCAMENTO COM PARALELEPIPEDO	AGETOP CIVIS	m2	131,00	107,95	14.147,45	16,91
5.4	94282	EXECUÇÃO DE SARJETA DE CONCRETO USINADO, MOLDADA IN LOCO EM TRECHO CURVO, 30 CM BASE X 15 CM ALTURA. AF_06/2016	SINAPI	M	95,00	71,46	6.788,70	8,09
5.5	94276	ASSENTAMENTO DE GUIA (MEIO-FIO) EM TRECHO CURVO, CONFECCIONADA EM CONCRETO PRÉ-FABRICADO, DIMENSÕES 100X15X13X20 CM (COMPRIMENTO X BASE INFERIOR X BASE SUPERIOR X ALTURA), PARA URBANIZAÇÃO INTERNA DE EMPREENDIMENTOS. AF_06/2016 P	SINAPI	M	95,00	66,65	6.331,75	7,57



OBRA: Praça Publica no povoado Clemente

DESCRIÇÃO: Construção de praça pública no povoado clemente, zona rural de Barra Do Corda - MA

LOCAL: Povoado Clemente

CLIENTE: Prefeitura Municipal de Barra Do Corda - MA

DATA: 24/08/2022



PLANILHA ORÇAMENTÁRIA

ITEM	CÓDIGO	DESCRIÇÃO	FONTE	UNIDADE	QTD	PREÇO UNITÁRIO R\$	PREÇO TOTAL R\$	PESO (%)
6	ALVENARIAS E CERCAMENTOS						15.085,91	17,81
6.1	C0056	ALVENARIA DE EMBASAMENTO DE TIJOLO FURADO, C/ ARGAMASSA MISTA C/ CAL HIDRATADA (1:2:8)	SEINFRA	M3	4,70	698,06	3.280,88	3,87
6.2	C0073	ALVENARIA DE TIJOLO CERÂMICO FURADO (9x19x19)cm C/ARGAMASSA MISTA DE CAL HIDRATADA ESP.=10cm (1:2:8)	SEINFRA	M2	52,20	76,41	3.988,60	4,71
6.3	090958	CERCA MOURAO CONCRETO COM 2m 4 FIOS ARAME FARPADO H=1,8m	SBC	M	52,20	149,74	7.816,43	9,23
7	INSTALAÇÕES HIDRAULICAS						141,31	0,17
7.1	89957	PONTO DE CONSUMO TERMINAL DE ÁGUA FRIA (SUBRAMAL) COM TUBULAÇÃO DE PVC, DN 25 MM, INSTALADO EM RAMAL DE ÁGUA, INCLUSOS RASGO E CHUMBAMENTO EM ALVENARIA. AF 12/2014	SINAPI	UN	1,00	141,31	141,31	0,17
8	CASA DE BOMBA						2.363,23	2,79
8.1	150213	COBERTURA COM TELHA CERÂMICA TIPO CANAL COM MADEIRAMENTO	CAEMA	m2	14,56	162,31	2.363,23	2,79
9	PAISAGISMO						6.212,87	7,33
9.1	18.10.05	CONJUNTO DE MESA E 2 BANCOS DE CONCRETO PARA JOGOS	SUDECAP	CJ	2,00	1.325,92	2.651,84	3,23
9.2	ED-15449	BANCO EM CONCRETO APARENTE, SEM ENCOSTO, POLIDO COM ACABAMENTO EM VERNIZ, ESP. 8CM, COMPRIMENTO 200CM, LARGURA 40CM, ALTURA 55CM, EXCLUSIVE FIXAÇÃO EM PISO	SETOP	un	8,00	382,13	3.057,04	3,76
9.3	S09367	Conjunto com 06 lixeiras em fibra de vidro, com capacidade 50l cada, com tampa vai e vem	ORSE	un	1,00	503,99	503,99	0,59
10	PINTURA						4.889,58	5,77
10.1	88485	APLICAÇÃO DE FUNDO SELADOR ACRÍLICO EM PAREDES, UMA DEMÃO. AF_06/2014	SINAPI	M2	169,10	2,80	473,48	0,56
10.2	88489	APLICAÇÃO MANUAL DE PINTURA COM TINTA LÁTEX ACRÍLICA EM PAREDES, DUAS DEMÃOS. AF_06/2014	SINAPI	M2	254,60	16,67	4.244,18	5,01
10.3	100753	PINTURA COM TINTA ACRÍLICA DE ACABAMENTO PULVERIZADA SOBRE SUPERFÍCIES METÁLICAS (EXCETO PERFIL) EXECUTADO EM OBRA (02 DEMÃOS). AF_01/2020_P	SINAPI	M2	8,00	21,49	171,92	0,20
11	PORTÃO DE ACESSO						5.091,44	6,01





OBRA: Praça Publica no povoado Clemente

DESCRIÇÃO: Construção de praça pública no povoado clemente, zona rural de Barra Do Corda - MA

LOCAL: Povoado Clemente

CLIENTE: Prefeitura Municipal de Barra Do Corda - MA

DATA: 24/08/2022

PLANILHA ORÇAMENTÁRIA

ITEM	CÓDIGO	DESCRIÇÃO	FONTE	UNIDADE	QTD	PREÇO UNITÁRIO R\$	PREÇO TOTAL R\$	PESO (%)
11.1	17.60.97 (E)	RETIRADA DE PORTÃO METÁLICO	SIURB	M2	8,00	59,96	479,68	0,57
11.2	43681	Portão em ferro, em gradil metálico, padrão belgo ou equivalente, de correr	DEINFRA-SC	M2	8,00	576,47	4.611,76	5,44
								100,00%
								VALOR BDI TOTAL: 18.405,89
								VALOR ORÇAMENTO: 66.320,68
								VALOR TOTAL: 84.726,57

Eng. Civil Pedro Igor Carvalho Noleto
CREA-MA Nº 111824020-0



PREFEITURA MUNICIPAL DE BARRA DO CORDA - MA

CNPJ 06.769.798/0001-17

OBRA: Praça Publica no povoado Clemente

DESCRIÇÃO: Construção de praça pública no povoado clemente, zona rural de Barra Do Corda - MA

LOCAL: Povoado Clemente

CLIENTE: Prefeitura Municipal de Barra Do Corda - MA

DATA: 24/08/2022



CRONOGRAMA FÍSICO-FINANCEIRO

ITEM	DESCRIÇÃO	VALOR (R\$)	SEMANA 1	SEMANA 2	SEMANA 3	SEMANA 4	Total parcela
1	SERVIÇOS PRELIMINARES	3.748,85	100,00 %				100,00 %
			3.748,85				3.748,85
2	ADMINISTRAÇÃO LOCAL	11.538,52	25,00 %	25,00 %	25,00 %	25,00 %	100,00 %
			2.884,63	2.884,63	2.884,63	2.884,63	11.538,52
3	DEMOLIÇÃO	872,27	100,00 %				100,00 %
			872,27				872,27
4	MOVIMENTO DE TERRA E TERRAPLANAGEM	1.770,00	100,00 %				100,00 %
			1.770,00				1.770,00
5	PAVIMENTAÇÃO	33.012,59	30,00 %	30,00 %	40,00 %		100,00 %
			9.903,78	9.903,78	13.205,03		33.012,59
6	ALVENARIAS E CERCAMENTOS	15.085,91		70,00 %	30,00 %		100,00 %
				10.560,14	4.525,77		15.085,91
7	INSTALAÇÕES HIDRAULICAS	141,31			100,00 %		100,00 %
					141,31		141,31
8	CASA DE BOMBA	2.363,23		30,00 %	50,00 %	20,00 %	100,00 %
				708,97	1.181,62	472,64	2.363,23
9	PAISAGISMO	6.212,87				100,00 %	100,00 %
						6.212,87	6.212,87
10	PINTURA	4.889,58				100,00 %	100,00 %
						4.889,58	4.889,58
11	PORTÃO DE ACESSO	5.091,44					0,00 %
							0,00
			19.179,53	24.057,52	21.938,36	14.459,72	79.635,13
84.726,57			19.179,53	43.237,05	65.175,41	79.635,13	

Eng. Civil Pedro Igor Carvalho Noieto
CREA-MA Nº 111824020-0





OBRA: Praça Publica no povoado Clemente

DESCRIÇÃO: Construção de praça pública no povoado clemente, zona rural de Barra Do Corda - MA

LOCAL: Povoado Clemente

CLIENTE: Prefeitura Municipal de Barra Do Corda - MA

DATA: 24/08/2022

COMPOSIÇÃO DO BDI

COD	DESCRIÇÃO	%
Benefício		
S + G	Garantia/seguros	0,80
L	Lucro	7,60
TOTAL		8,40
Despesas Indiretas		
AC	Administração central	3,82
DF	Despesas financeiras	1,02
R	Riscos	0,97
TOTAL		5,81
Impostos		
I	COFINS	3,00
	ISS	2,00
	PIS	0,65
	CPRB	4,50
TOTAL		10,15

BDI = 27,74%

$(1+AC+S+R+G)*(1+DF)*(1+L)/(1-I)-1$

Eng. Civil Pedro Igor Carvalho Noletto
CREA-MA Nº 111824020-0

OBRA: Praça Publica no povoado Clemente

DESCRIÇÃO: Construção de praça pública no povoado clemente, zona rural de Barra Do Corda

LOCAL: Povoado Clemente

CLIENTE: Prefeitura Municipal de Barra Do Corda - MA

DATA: 24/08/2022



MEMÓRIAS DE CÁLCULO

1.1. 01.03.02 - PLACA DE OBRA EM LONA IMPRESSAO DIGITAL P. SUDECAP (M2)

		H	L	QTD
PLACA DE OBRA	L*H	1,00000000	2,00000000	2,00
				2,00

3.1. 42529 - Demolicao de alvenaria tijolos furado. (M3)

		H	L	P	QTD
DEMOLIÇÃO DE ALVENARIA	L*H*P	1,00000000	0,14000000	52,20000000	7,31
					7,31

1. 44400 - CALÇADA EM CONCRETO DESEMPENADO 15MPa - ESPESSURA = 5cm (AC/BC) (m2)

		AREA	C	L	TX	QTD
calçada lado direito	L*C*TX	0,00000000	22,41000000	1,80000000	1,10000000	44,37
calçada lado esquerdo	L*C*TX	0,00000000	20,00000000	0,80000000	1,10000000	17,60
Calçada da casa de bomba	AREA*TX	6,18000000	0,00000000	0,00000000	1,10000000	6,80
						68,77

5.2. 43239 - Lastro de brita (M3)

		area	esp	QTD
Lastro de concreto	area*esp	109,06000000	0,10000000	10,91
				10,91

5.4. 94282 - EXECUÇÃO DE SARJETA DE CONCRETO USINADO, MOLDADA IN LOCO EM TRECHO CURVO, 30 CM BASE X 15 CM ALTURA. AF_06/2016 (M)

		M	QTD
PERIMETRO DA PRAÇA	M	95,00000000	95,00
			95,00

6.1. C0056 - ALVENARIA DE EMBASAMENTO DE TIJOLO FURADO, C/ ARGAMASSA MISTA C/ CAL HIDRATADA (1:2:8) (M3)

		H	L	P	QTD
alvenaria de embasamento	P*L*H	0,60000000	0,15000000	52,20000000	4,70
					4,70

6.2. C0073 - ALVENARIA DE TIJOLO CERÂMICO FURADO (9x19x19)cm C/ARGAMASSA MISTA DE CAL HIDRATADA ESP.=10cm (1:2:8) (M2)

		H	P	QTD
ALVENARIA	H*P	1,00000000	52,20000000	52,20
				52,20

6.3. 090958 - CERCA MOURAO CONCRETO COM 2m 4 FIOS ARAME FARPADO H=1,8m (M)

		PERIMETRO	QTD
RECOMPOSIÇÃO DE MOURÃO	PERIMETRO	52,20000000	52,20
			52,20

10.1. 88485 - APLICAÇÃO DE FUNDO SELADOR ACRÍLICO EM PAREDES, UMA DEMÃO. AF_06/2014 (M2)

		FACE	H	PERIMETRO	Q	QTD
AREA	PERIMETRO*H*FACE	2,00000000	1,10000000	52,20000000	0,00000000	114,84

PREFEITURA MUNICIPAL DE BARRA DO CORDA - MA

CNPJ 06.769.798/0001-17

OBRA: Praça Pública no povoado Clemente
DESCRIÇÃO: Construção de praça pública no povoado clemente, zona rural de Barra Do Corda - MA
LOCAL: Povoado Clemente
CLIENTE: Prefeitura Municipal de Barra Do Corda - MA
DATA: 24/08/2022

**MEMÓRIAS DE CÁLCULO**

		FACE	H	PERIMETRO	Q	QTD
MOURÃO	PERIMETRO*H*FACE* Q	4,00000000	2,30000000	0,10000000	28,00000000	25,76
CASA DE BOMBA	PERIMETRO*H*FACE* Q	4,00000000	2,50000000	2,85000000	1,00000000	28,50
						169,10

10.2. 88489 - APLICAÇÃO MANUAL DE PINTURA COM TINTA LÁTEX ACRÍLICA EM PAREDES, DUAS DEMÃOS. AF_06/2014 (M2)

		FACE	H	P	Q	QTD
AREA	P*H*FACE	2,00000000	1,10000000	52,20000000	0,00000000	114,84
MOURÃO	(P*H*FACE)*Q	4,00000000	2,30000000	0,10000000	28,00000000	25,76
CASA DE BOMBA	(P*H*FACE)*Q	4,00000000	2,50000000	2,85000000	4,00000000	114,00
						254,60

10.3. 100753 - PINTURA COM TINTA ACRÍLICA DE ACABAMENTO PULVERIZADA SOBRE SUPERFÍCIES METÁLICAS (EXCETO PERFIL) EXECUTADO EM OBRA (02 DEMÃOS). AF_01/2020_P (M2)

		B	H	QTD
PORTÃO DA FRENTE	B*H	4,00000000	2,00000000	8,00
				8,00

11.1. 17.60.97 (E) - RETIRADA DE PORTÃO METÁLICO (M2)

		H	L	QTD
AREA	L*H	2,00000000	4,00000000	8,00
				8,00

11.2. 43681 - Portão em ferro, em gradil metálico, padrão belgo ou equivalente, de correr (M2)

		H	L	QTD
AREA	L*H	2,00000000	4,00000000	8,00
				8,00

Eng. Civil Pedro Igor Carvalho Noieto
 CREA-MA Nº 111824020-0

PREFEITURA MUNICIPAL DE BARRA DO CORDA - MA

CNPJ 06.769.798/0001-17

OBRA: Praça Publica no povoado Clemente
DESCRIÇÃO: Construção de praça pública no povoado clemente, zona rural de Barra Do Corda -
LOCAL: Povoado Clemente
CLIENTE: Prefeitura Municipal de Barra Do Corda - MA
DATA: 24/08/2022



RESUMO DO ORÇAMENTO

CÓDIGO	DESCRIÇÃO	PREÇO TOTAL	%	
1	SERVIÇOS PRELIMINARES	3.748,85	4,42	
2	ADMINISTRAÇÃO LOCAL	11.538,52	13,62	
3	DEMOLIÇÃO	872,27	1,03	
4	MOVIMENTO DE TERRA E TERRAPLANAGEM	1.770,00	2,09	
5	PAVIMENTAÇÃO	33.012,59	38,96	
6	ALVENARIAS E CERCAMENTOS	15.085,91	17,81	
7	INSTALAÇÕES HIDRAULICAS	141,31	0,17	
8	CASA DE BOMBA	2.363,23	2,79	
9	PAISAGISMO	6.212,87	7,33	
10	PINTURA	4.889,58	5,77	
11	PORTÃO DE ACESSO	5.091,44	6,01	
		VALOR BDI TOTAL:	18.405,89	100,00
		VALOR ORÇAMENTO:	66.320,68	
		VALOR TOTAL:	84.726,57	

Eng. Civil Pedro Igor Carvalho-Noieto
CREA-MA N° 111824020-0



OBRA: Praça Publica no povoado Clemente

DESCRIÇÃO: Construção de praça pública no povoado clemente, zona rural de Barra Do Corda - MA

LOCAL: Povoado Clemente

CLIENTE: Prefeitura Municipal de Barra Do Corda - MA

DATA: 24/08/2022

ORÇAMENTO - CURVA ABC DE SERVIÇOS

CÓDIGO	DESCRIÇÃO	FONTE	TIPO	UNIDADE	QUANTIDADE	PREÇO UNITÁRIO	PREÇO TOTAL	%	ACUMUL. %	CL
17.60.97 (E)	RETIRADA DE PORTÃO METÁLICO	SIURB	RETIRADAS	M2	8,00	59,96	479,68	0,57	98,24	C
88485	APLICAÇÃO DE FUNDO SELADOR ACRÍLICO EM PAREDES, UMA DEMÃO. AF_06/2014	SINAPI	Serviço	M2	169,10	2,80	473,48	0,56	98,80	C
42529	Demolicao de alvenaria tijolos furado.	DEINFRA-	Serviço	M3	7,31	49,63	362,80	0,43	99,23	C
ED-50703	LIMPEZA DO TERRENO, INCLUSIVE CAPINA, RASTELAMENTO COM AFASTAMENTO ATÉ 20M E QUEIMA CONTROLADA	SETOP	Serviço	m2	109,06	3,14	342,45	0,40	99,63	C
100753	PINTURA COM TINTA ACRÍLICA DE ACABAMENTO PULVERIZADA SOBRE SUPERFÍCIES METÁLICAS (EXCETO PERFIL) EXECUTADO EM OBRA (02 DEMÃOS). AF_01/2020_P	SINAPI	Serviço	M2	8,00	21,49	171,92	0,20	99,83	C
89957	PONTO DE CONSUMO TERMINAL DE ÁGUA FRIA (SUBRAMAL) COM TUBULAÇÃO DE PVC, DN 25 MM, INSTALADO EM RAMAL DE ÁGUA, INCLUSOS RASGO E CHUMBAMENTO EM ALVENARIA. AF_12/2014	SINAPI	Serviço	UN	1,00	141,31	141,31	0,17	100,00	C

Subtotal até 100,00% 84.726,57

Outros 0,00

Valor total do Orçamento 84.726,57

Eng. Civil Pedro Igor Carvalho Noieto
CREA-MA Nº 111824020-0





OBRA: Praça Publica no povoado Clemente

DESCRIÇÃO: Construção de praça pública no povoado clemente, zona rural de Barra Do Corda - MA

LOCAL: Povoado Clemente

CLIENTE: Prefeitura Municipal de Barra Do Corda - MA

DATA: 24/08/2022

TABELA DE ENCARGOS SOCIAIS

COD	DESCRIÇÃO	HORA %	MÊS %
A	GRUPO A		
A1	INSS	0,00	0,00
A2	SESI	1,50	1,50
A3	SENAI	1,00	1,00
A4	INCRA	0,20	0,20
A5	SEBRAE	0,60	0,60
A6	Salário Educação	2,50	2,50
A7	Seguro Contra Acidentes de Trabalho	3,00	3,00
A8	FGTS	8,00	8,00
A9	SECONCI	1,00	1,00
	TOTAL	17,80	17,80

B	GRUPO B		
B1	Repouso Semanal Remunerado	17,87	0,00
B2	Feriados	3,95	0,00
B3	Auxílio - Enfermidade	0,85	0,66
B4	13º Salário	10,84	8,33
B5	Licença PaternidadeE	0,07	0,06
B6	Faltas Justificadas	0,72	0,56
B7	Dias de Chuvas	1,48	0,00
B8	Auxílio Acidente de Trabalho	0,10	0,08
B9	Férias Gozadas	9,13	7,02
B10	Salário Maternidade	0,03	0,02
	TOTAL	45,04	16,73

C	GRUPO C		
C1	Aviso Prévio Indenizado	4,49	3,46
C2	Aviso Prévio Trabalhado	0,11	0,08
C3	Férias Indenizadas	4,54	3,49
C4	Depósito Rescisão Sem Justa Causa	3,11	2,39
C5	Indenização Adicional	0,38	0,29
	TOTAL	12,63	9,71

D	GRUPO D		
D1	Reincidência de Grupo A sobre Grupo B	8,02	2,98
D2	Reincidência de Grupo A sobre Aviso Prévio Trabalhado e Reincidência do FGTS sobre Aviso Prévio Indenizado	0,38	0,29
	TOTAL	8,40	3,27

PREFEITURA MUNICIPAL DE BARRA DO CORDA - MA

CNPJ 06.769.798/0001-17

OBRA: Praça Publica no povoado Clemente
DESCRIÇÃO: Construção de praça pública no povoado clemente, zona rural de Barra Do Corda
LOCAL: Povoado Clemente
CLIENTE: Prefeitura Municipal de Barra Do Corda - MA
DATA: 24/08/2022


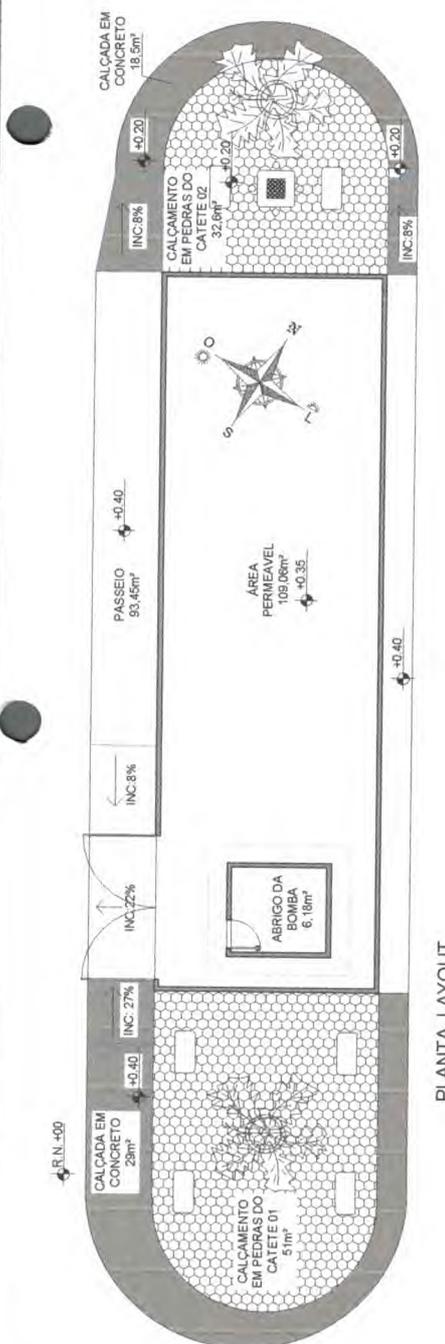


TABELA DE ENCARGOS SOCIAIS


Horista = 83,87%
Mensalista = 47,51%

A + B + C + D


Eng. Civil Pedro Igor Carvalho Noieto
CREA-MA Nº 111824020-0

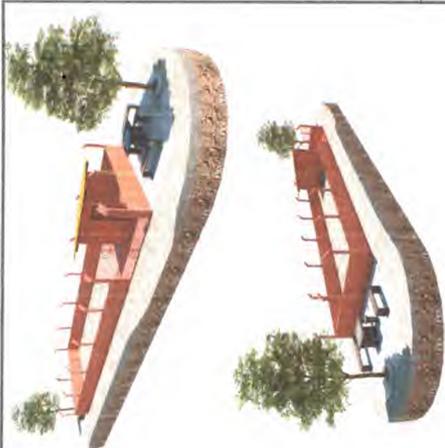

PLANTA LAYOUT
esc: 1/100

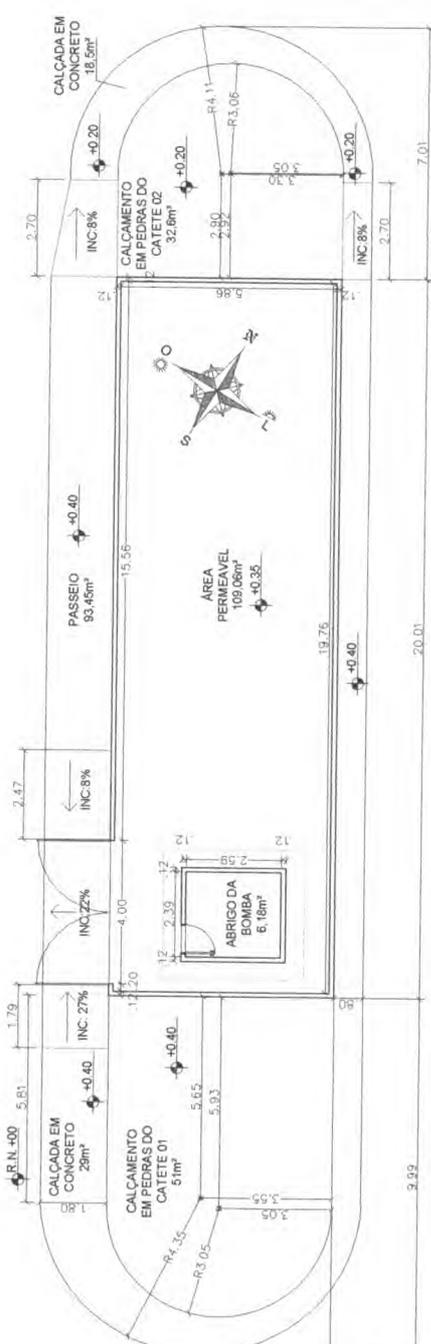

PLANTA BAIXA
esc: 1/100




IDENTIFICAÇÃO DE PROJETO
PROJETO ARQUITETÔNICO
PLANTA BAIXA E LAYOUT E VISTAS 3D.

PROPRIETÁRIO
PREFEITURA MUNICIPAL DE BARRA DO CORDA
ENGENHEIRO(A) RESPONSÁVEL
CPG

PROFESSOR
Fil. Nº
Processo Nº
Assinatura
Data

CONTAPO
ENG. PEDRO IGOR - CREA 111824020-0 98 98434-7111
DATA
26/08/22

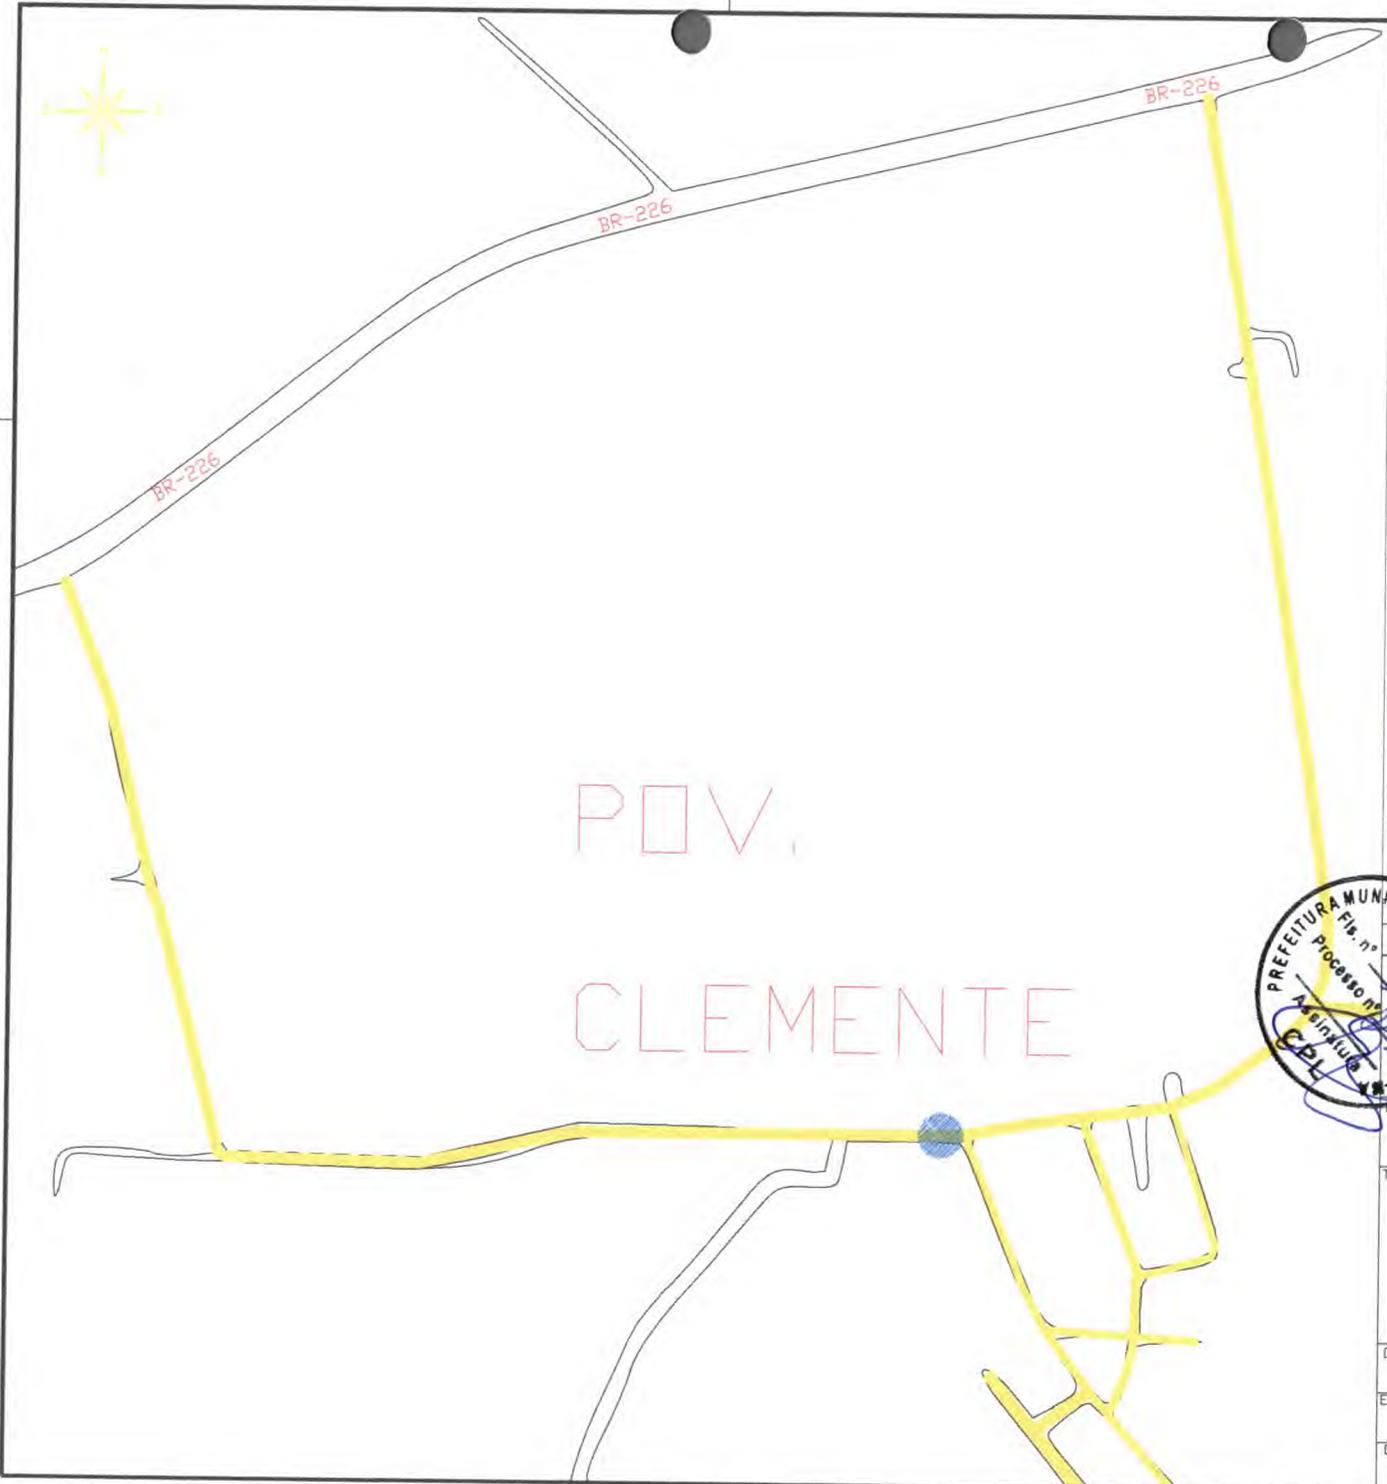

● CONSTRUÇÃO DA PRAÇA NO POVOADO CLEMENTE
NO MUNICÍPIO DE BARRA DO CORDA

496312.770 m E // 9397646.267 m S



REV.	DESCRIÇÃO	DATA	POR	USO	APROV.

PROJETO:
CONSTRUÇÃO D PRAÇA PÚBLICA NO POVOADO CLEMENTE
DO MUNICÍPIO DE BARRA DO CORDA- MA

TRECHO:
PRAÇA PÚBLICA NO POVOADO CLEMENTE
DO MUNICÍPIO BARRA DO CORDA - MA
PLANTA DE LOCALIZAÇÃO DA PRAÇA

DESENHO:	RESP. TÉCNICO:	CREA-MA
ESCALA:	PEDRO IGOR CARVALHO NOLETO	111824020-0
DATA	PREFEITO:	FOLHA
AGO/2022	RIGO ALBERTO TELES DE SOUSA	02/02
		REV..
		0

[Handwritten signature]

PORTARIA Nº 007/2021 – GAB, DE 01 DE JANEIRO DE 2021.

"NOMEIA OCUPANTE PARA O CARGO DE
SECRETÁRIO DE INFRA ESTRUTURA DO MUNICÍPIO
DE BARRA DO CORDA-MA"

RIGO ALBERTO TELIS DE SOUSA, Prefeito Municipal de Barra do Corda,
Estado do Maranhão, no uso de suas atribuições legais;

RESOLVE:

Artigo 1º - **NOMEAR**, FELIPE RODRIGUES VIEIRA, inscrito no CPF sob o
número: 041.135.121-40, para exercer o **Cargo em Comissão de**
SECRETÁRIO DE INFRA ESTRUTURA do Município de Barra do Corda, do
Estado do Maranhão.


Artigo 2º- Esta Portaria entra em vigor a partir desta data.

Gabinete do Prefeito Municipal de Barra do Corda, Estado do Maranhão,
aos primeiros de janeiro do ano de dois mil e vinte e um.

Dê-se Ciência.

Publique-se e Cumpra-se

Barra do Corda - MA, 01 de janeiro de 2021.

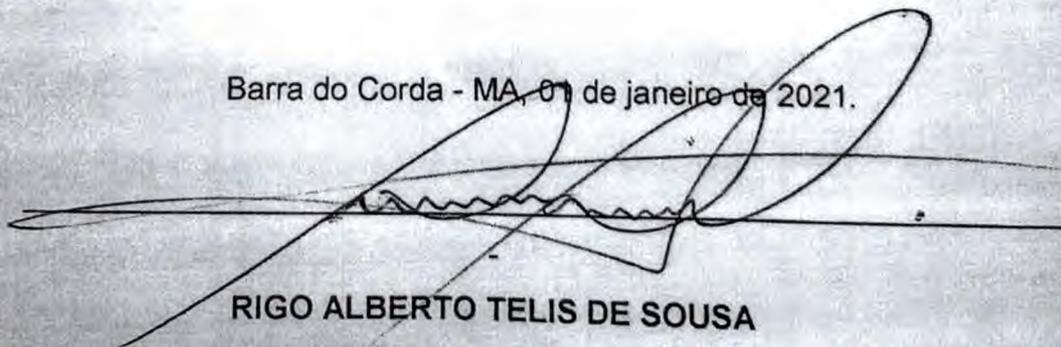

RIGO ALBERTO TELIS DE SOUSA
Prefeito Municipal de Barra do Corda- MA.