

RUA CEL. JOSÉ NAVA

RUA COELHO NETO


RUA ISAC MARTINS

RUA DO CENTRO CULTURAL

R. FREDERICO FIGUEIRA

R. ARÃO BRITO

R. LUIS DOMINGUES

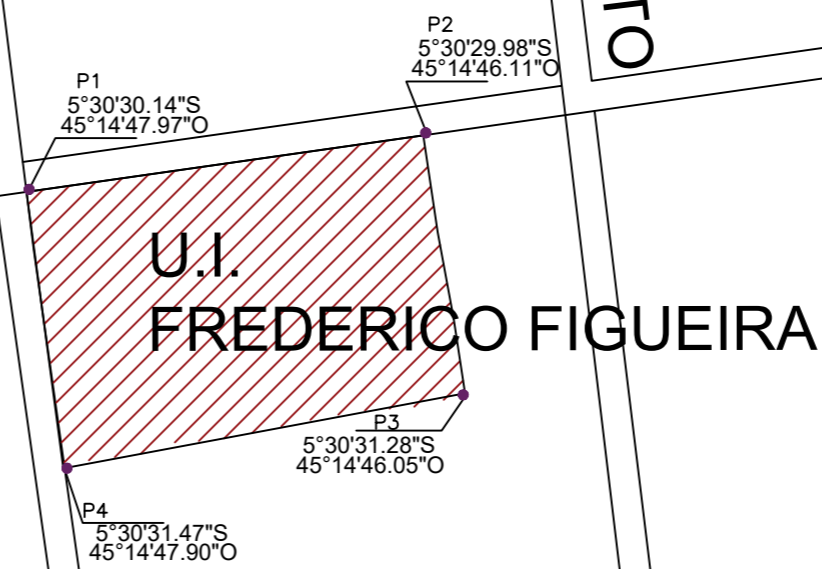

COORDENADAS DO TERRENO

Pn	S	O	EXTENSÃO DO TERRENO
P1	5°30'30.14"	45°14'47.97"	2.701,3m ²
P2	5°30'29.98"	45°14'46.11"	
P3	5°30'31.28"	45°14'46.05"	
P4	5°30'31.47"	45°14'47.90"	



ESCOLA MUNICIPAL FREDERICO

PREFEITURA MUNICIPAL DE BARRA DO CORDA - MA

TÍTULO: PLANTA DE LOCALIZAÇÃO DA OBRA


RESPONSÁVEL TÉCNICO: ALEXANDRE CASTRO SOUSA	CREA: 111392698-8
OBJETO: CONSTRUÇÃO DA ESCOLA MUNICIPAL FREDERICO NO MUNICÍPIO DE BARRA DO CORDA - MA	ÁREA (m ²): -
DESENHISTA: JOHATAN	DATA: JUNHO/2023
RESPONSÁVEL PELO PROPONENTE: RIGO ALBERTO TELIS DE SOUSA	Nº DA PROPOSTA: -

ASSINATURA DO RESP. TÉCNICO:


Alexandre Castro Sousa
Engenheiro Civil
CREA/MA nº 111392698-8

FOLHA:
01/02

ESCALA:
1/1500

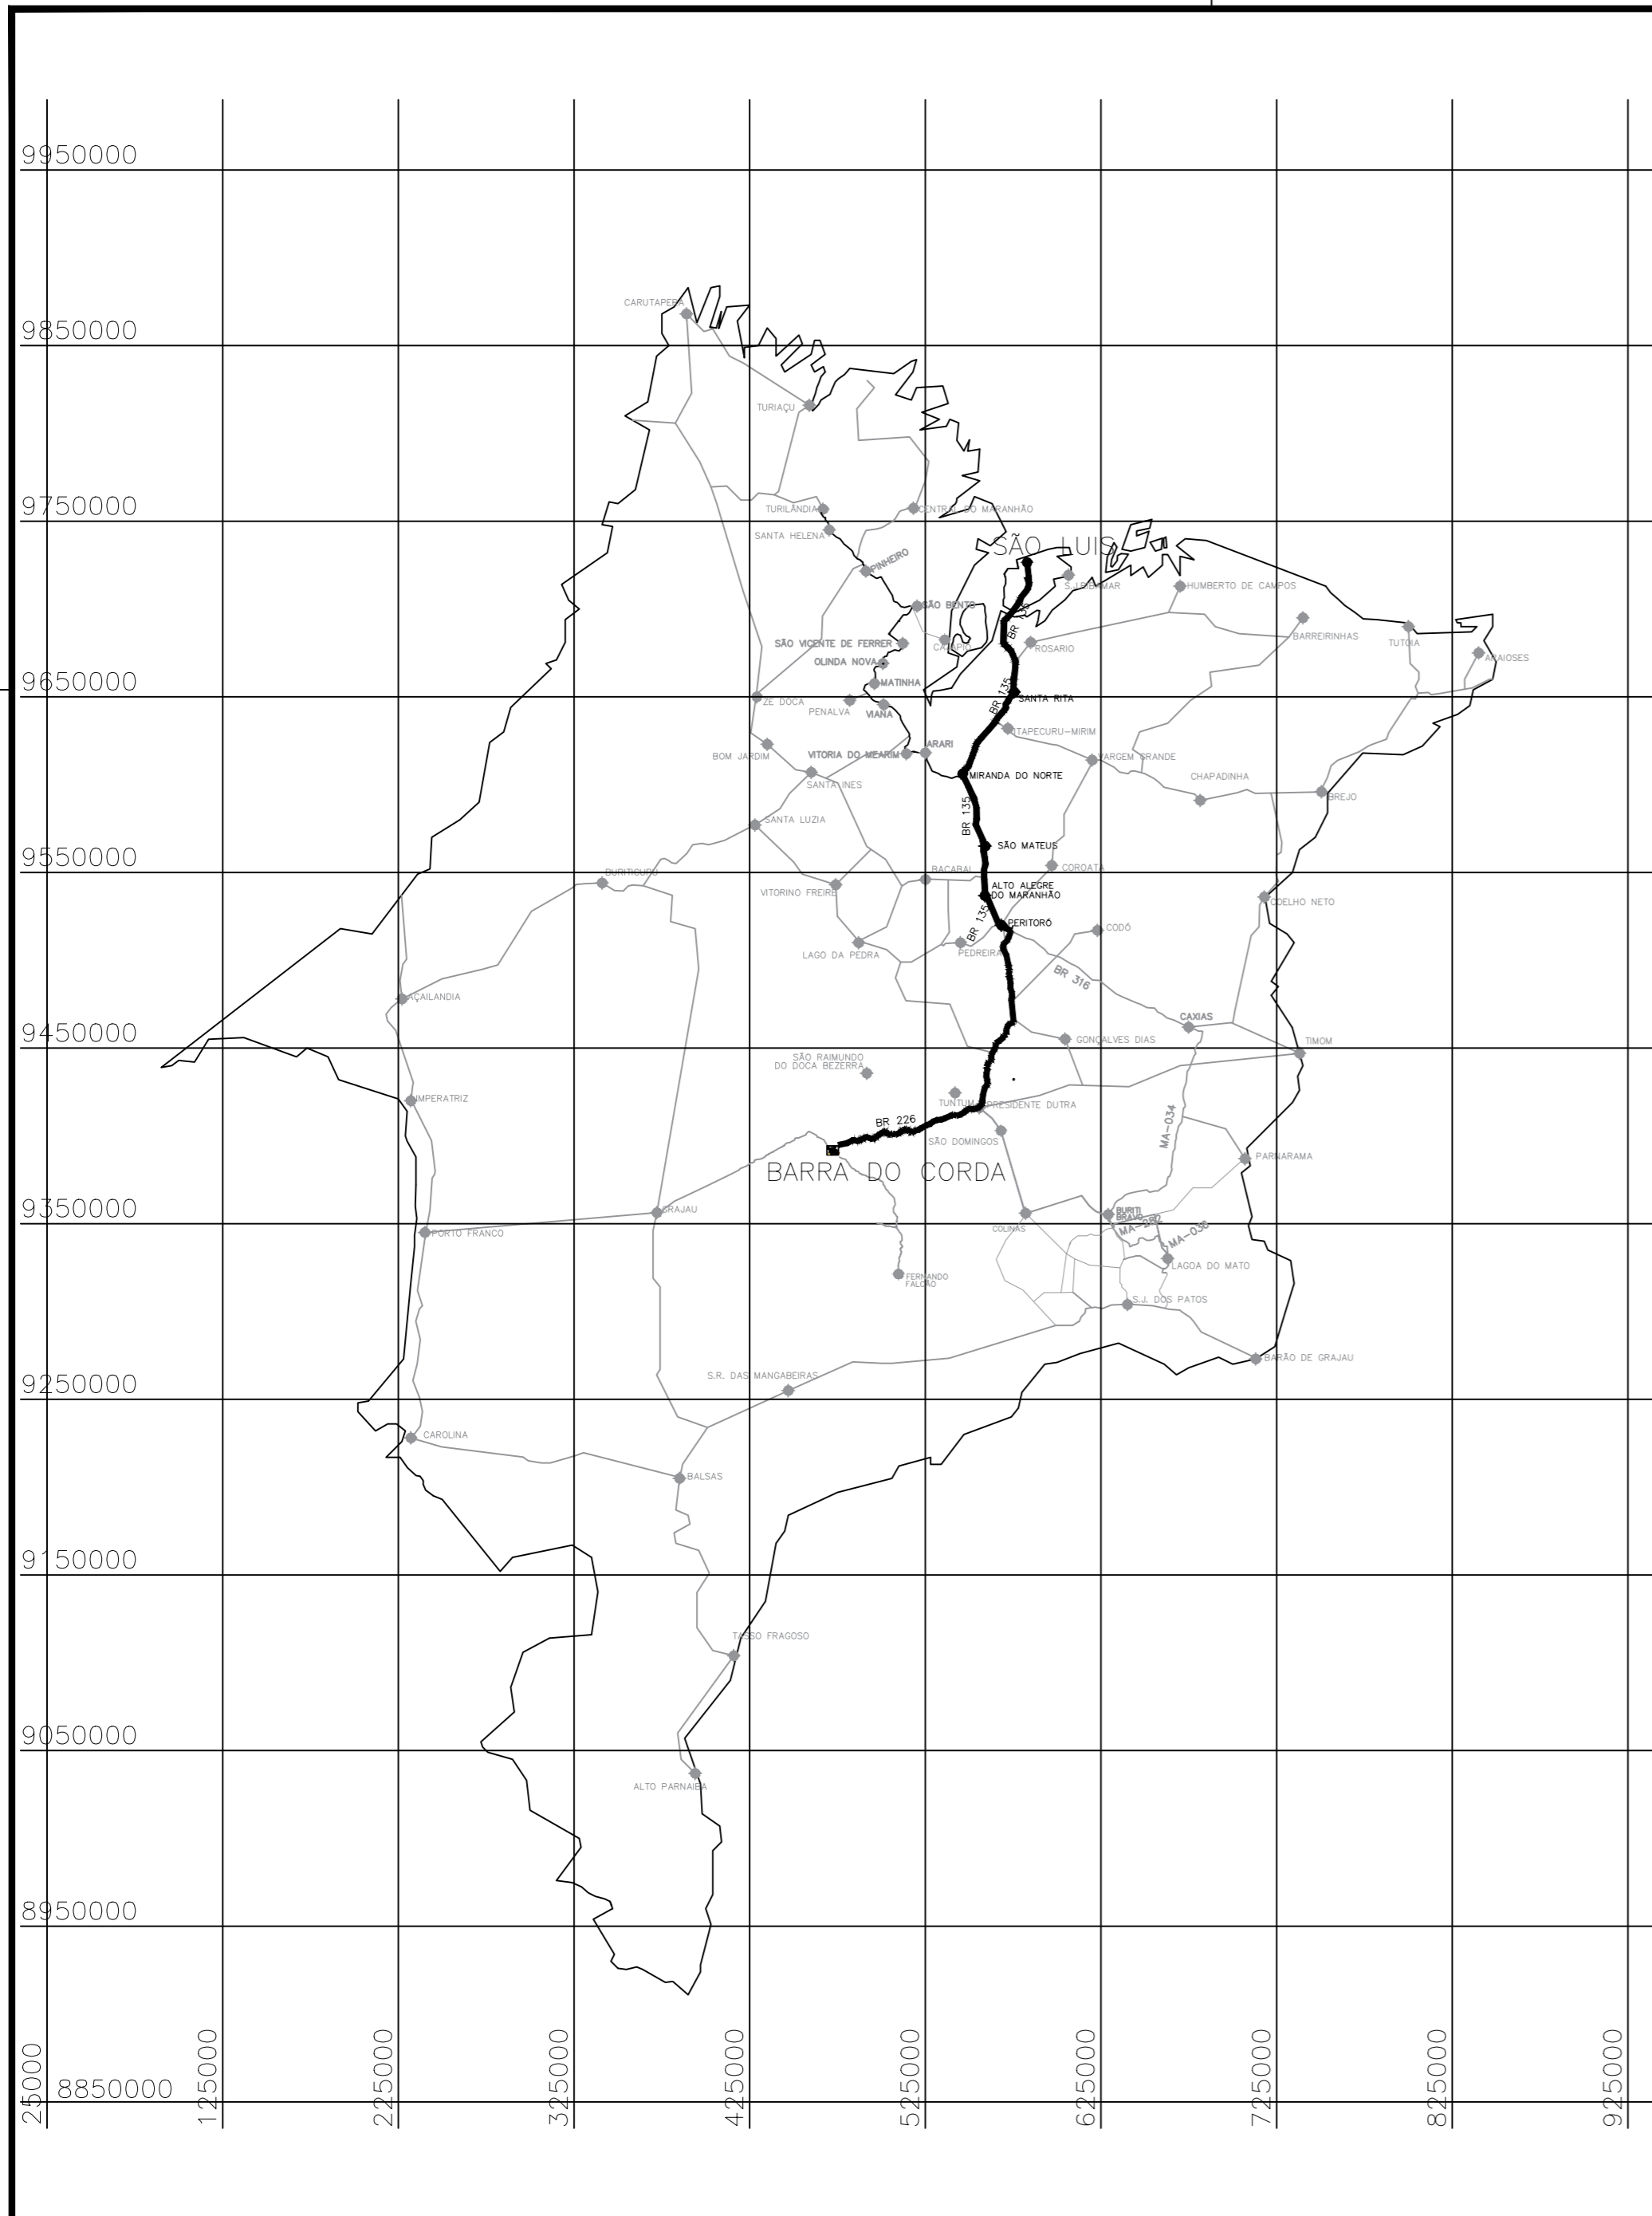


01 MUNICÍPIO EM RELAÇÃO AO ESTADO

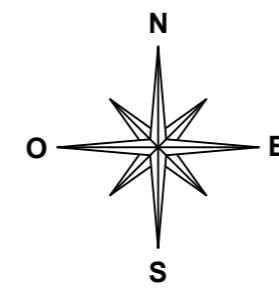

PLANTA DE LOCALIZAÇÃO DA OBRA

02 INTERVENÇÕES EM RELAÇÃO AO MUNICÍPIO

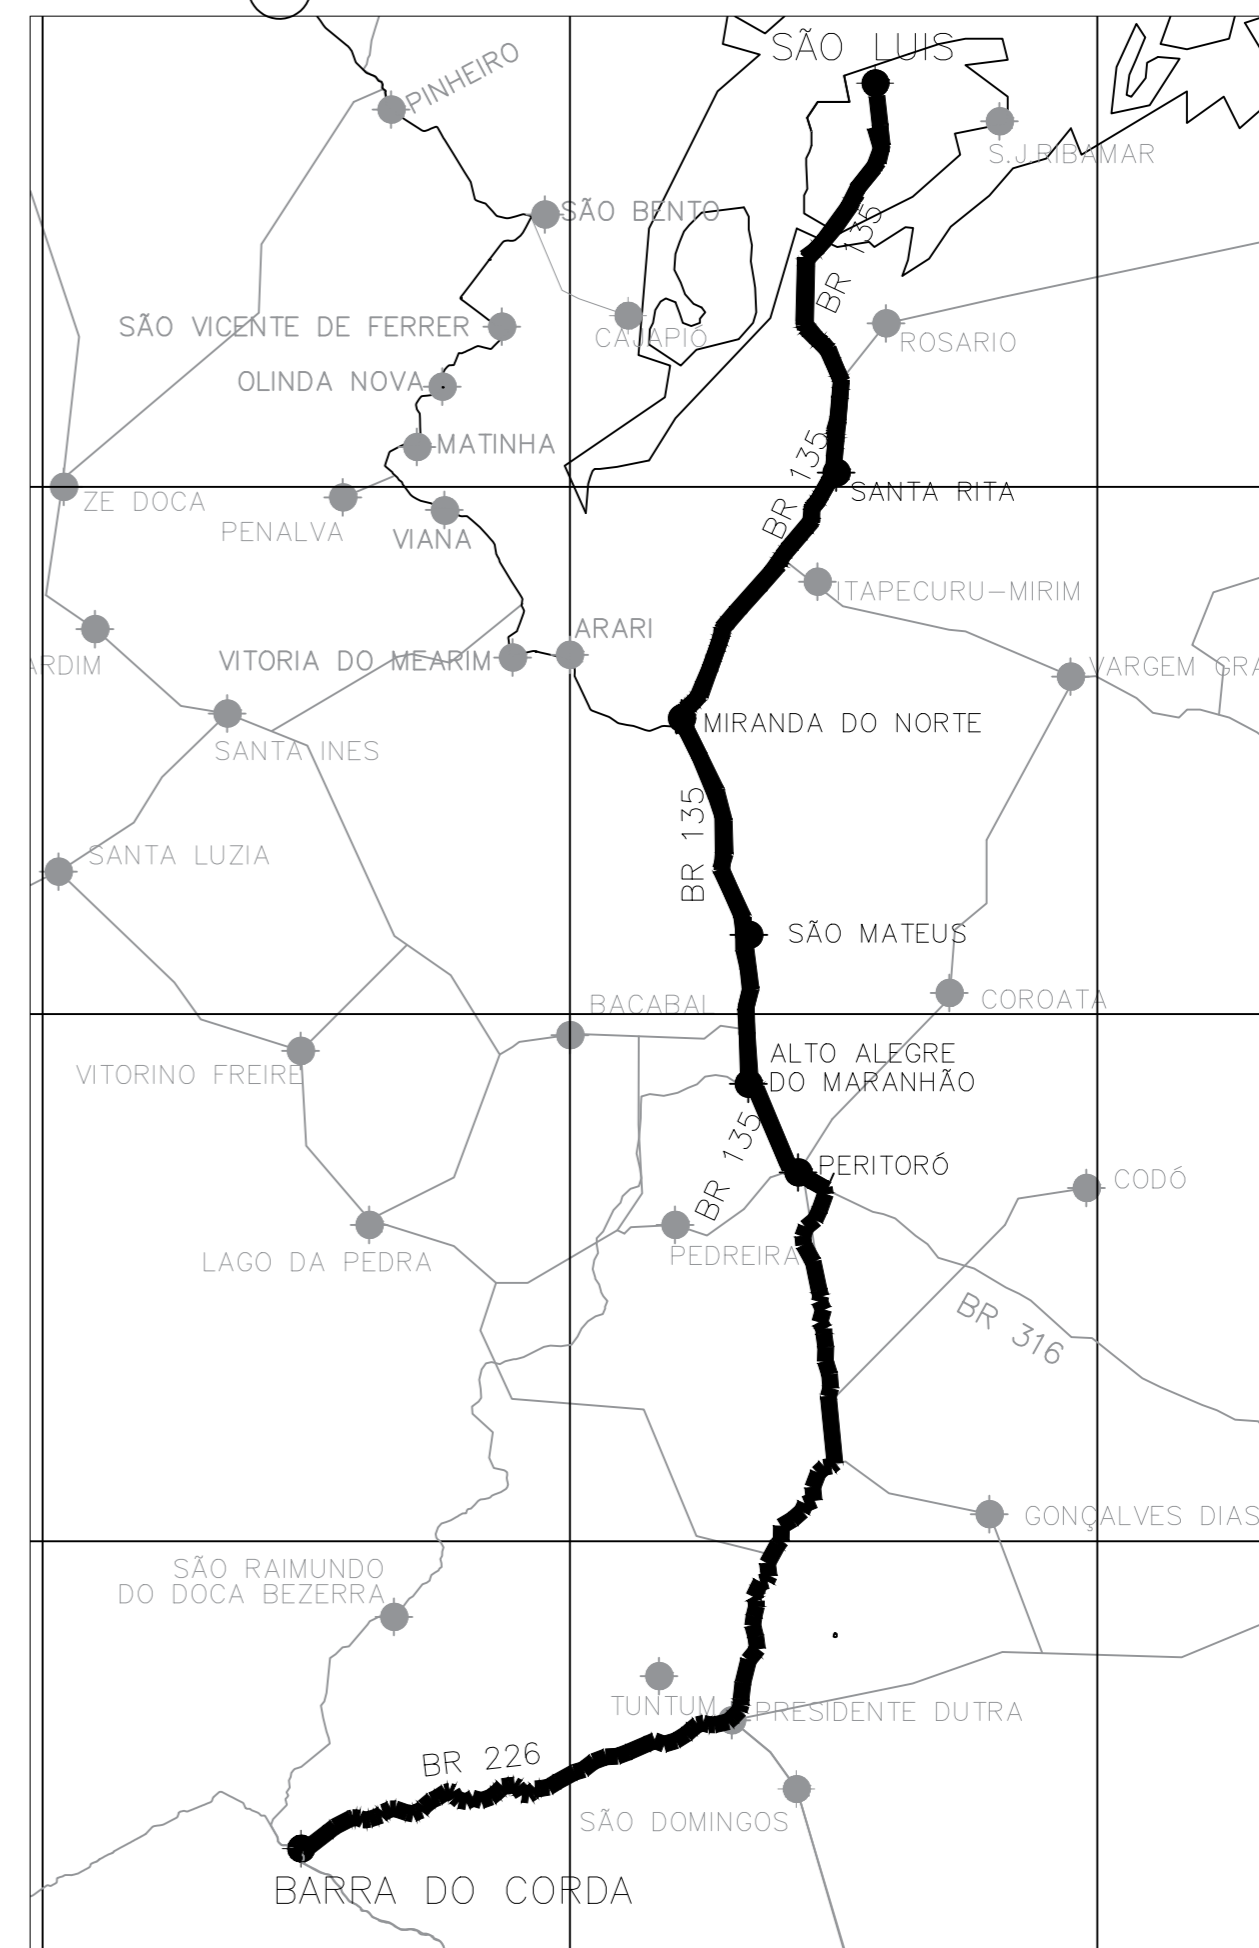

ACESSO	INICIO		FIM	
	E	N	E	N
BR 135 - A MIRANDA DO NORTE	583815.97	9712420.29	546151.93	9605896.60
MIRANDA DO NORTE A SÃO MATEUS DO MARANHÃO	546151.93	9605896.60	559055.31	9553589.17
SÃO MATEUS DO MARANHÃO A ALTO ALEGRE DO MA	559055.31	9553589.17	560878.90	9534968.49
ALTO ALEGRE DO MARANHÃO A PERITORÓ	560878.90	9534968.49	573075.85	9516426.03
PERITORÓ A DOM PEDRO	573075.85	9516426.03	562575.43	9442956.79
DE DOM PEDRO A PRESIDENTE DUTRA NA ROTATÓRIA PEGANDO A 2ª SAÍDA PARA BR-226	562575.43	9442956.79	555790.73	9416165.38
DA BR-226 A BARRA DO CORDA (APROX. 95KM)	555790.73	9416165.38	472694.76	9391846.04



ESCOLA MUNICIPAL FREDERICO
PREFEITURA MUNICIPAL DE BARRA DO CORDA - MA

TÍTULO: PLANTA DE LOCALIZAÇÃO DA OBRA		CREA: 111392698-8	
RESPONSÁVEL TÉCNICO: ALEXANDRE CASTRO SOUSA		ÁREA (m²): -	FOLHA: 02/02
OBJETO: CONSTRUÇÃO DA ESCOLA MUNICIPAL FREDERICO NO MUNICÍPIO DE BARRA DO CORDA - MA		ASSINATURA DO RESP. TÉCNICO:	ESCALA: 1/1500
DESENHISTA: JOHATAN	DATA: JUNHO/2023	Nº DA PROPOSTA: -	
RESPONSÁVEL PELO PROPONENTE: RIGO ALBERTO TELIS DE SOUSA		Engenheiro Ambiental CREA/MA nº 111392698-8	