



1 PLANTA BAIXA
1 : 100

Tabela de Portas				
Tipo	Quantidade	Altura	Largura	Descrição
P01	18	2,09	0,89	Porta de Alumínio e Vidro
P02	7	2,10	0,60	Porta de madeira semioca com forras de madeira
P03	3	2,20	1,50	Portão de Abrir
P04	1	2,20	4,00	Portão de Abrir

Tabela de Janelas					
Tipo	Quant.	Largura	Altura	Altura do peitoril	Descrição
J01	19	2,40	1,20	1,20	Janela em Alumínio e Vidro 4 Folhas
J02	8	2,00	0,40	2,00	Janela TIPO MAXIM-AR
J03	2	2,00	1,20	1,20	Janela Fixa
J04	4	3,00	1,20	1,20	Janela em Alumínio e Vidro 4 Folhas
J05	3	0,40	0,40	1,80	Janela TIPO MAXIM-AR
J06	2	2,00	0,40	2,20	Janela TIPO MAXIM-AR
J07	3	0,60	1,10	1,00	Janela Pivoltante

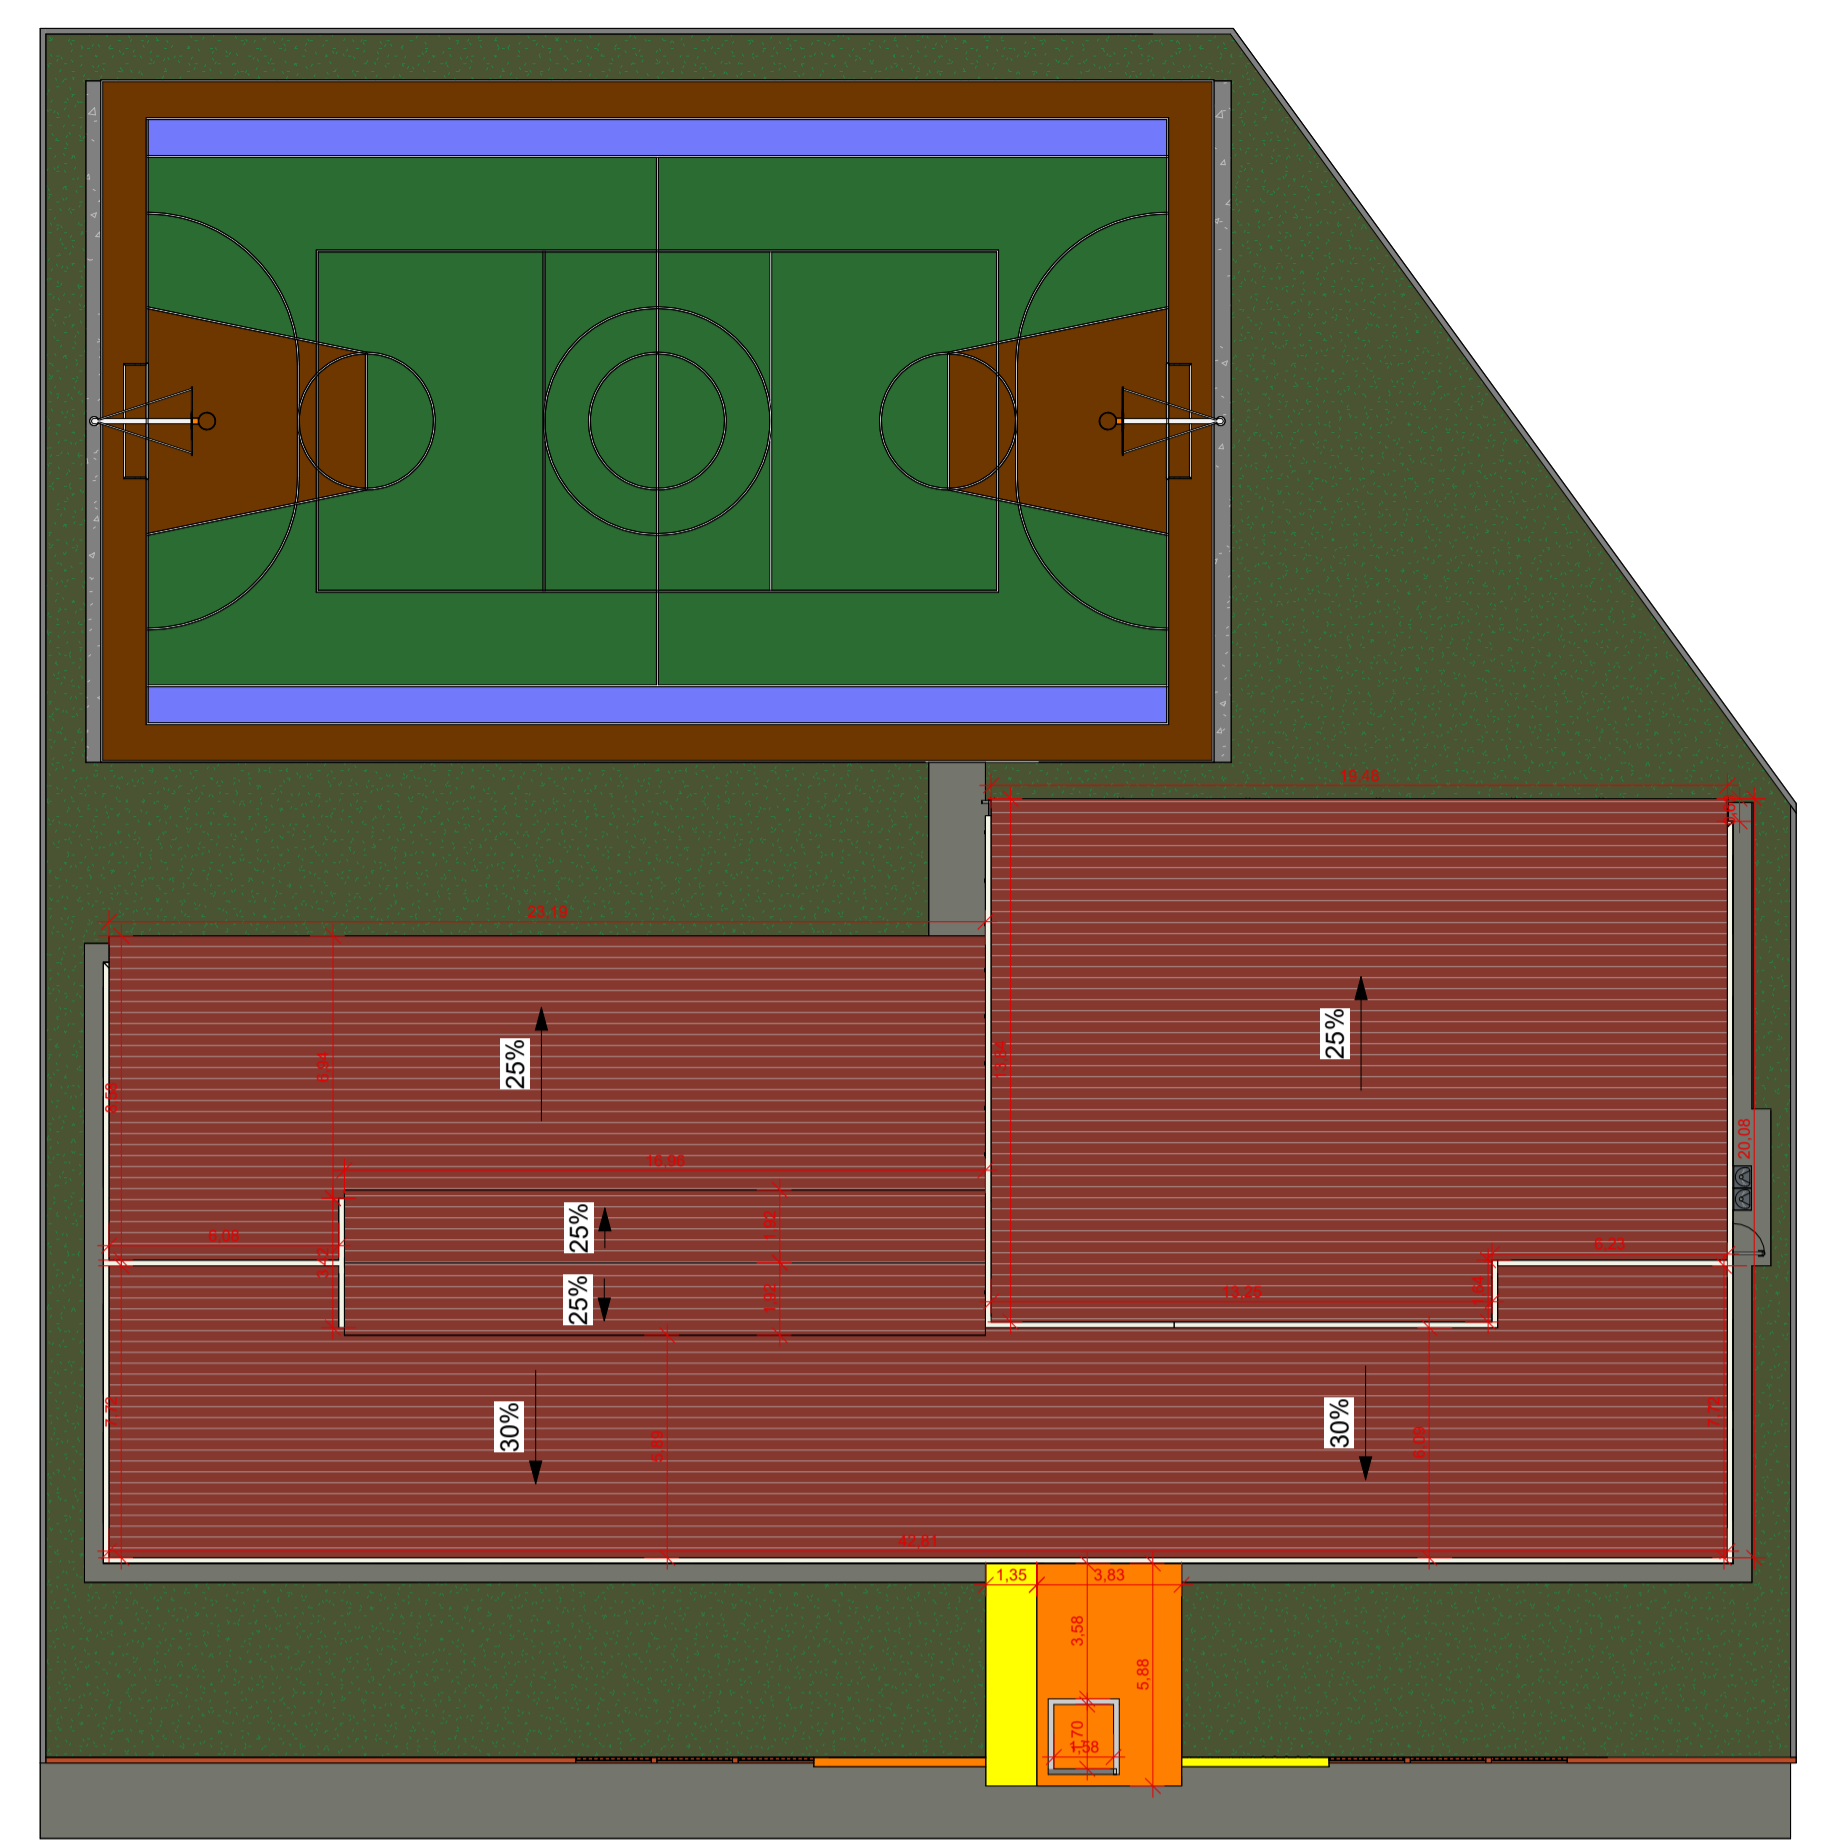

2 PLANTA DE COBERTURA
1 : 200

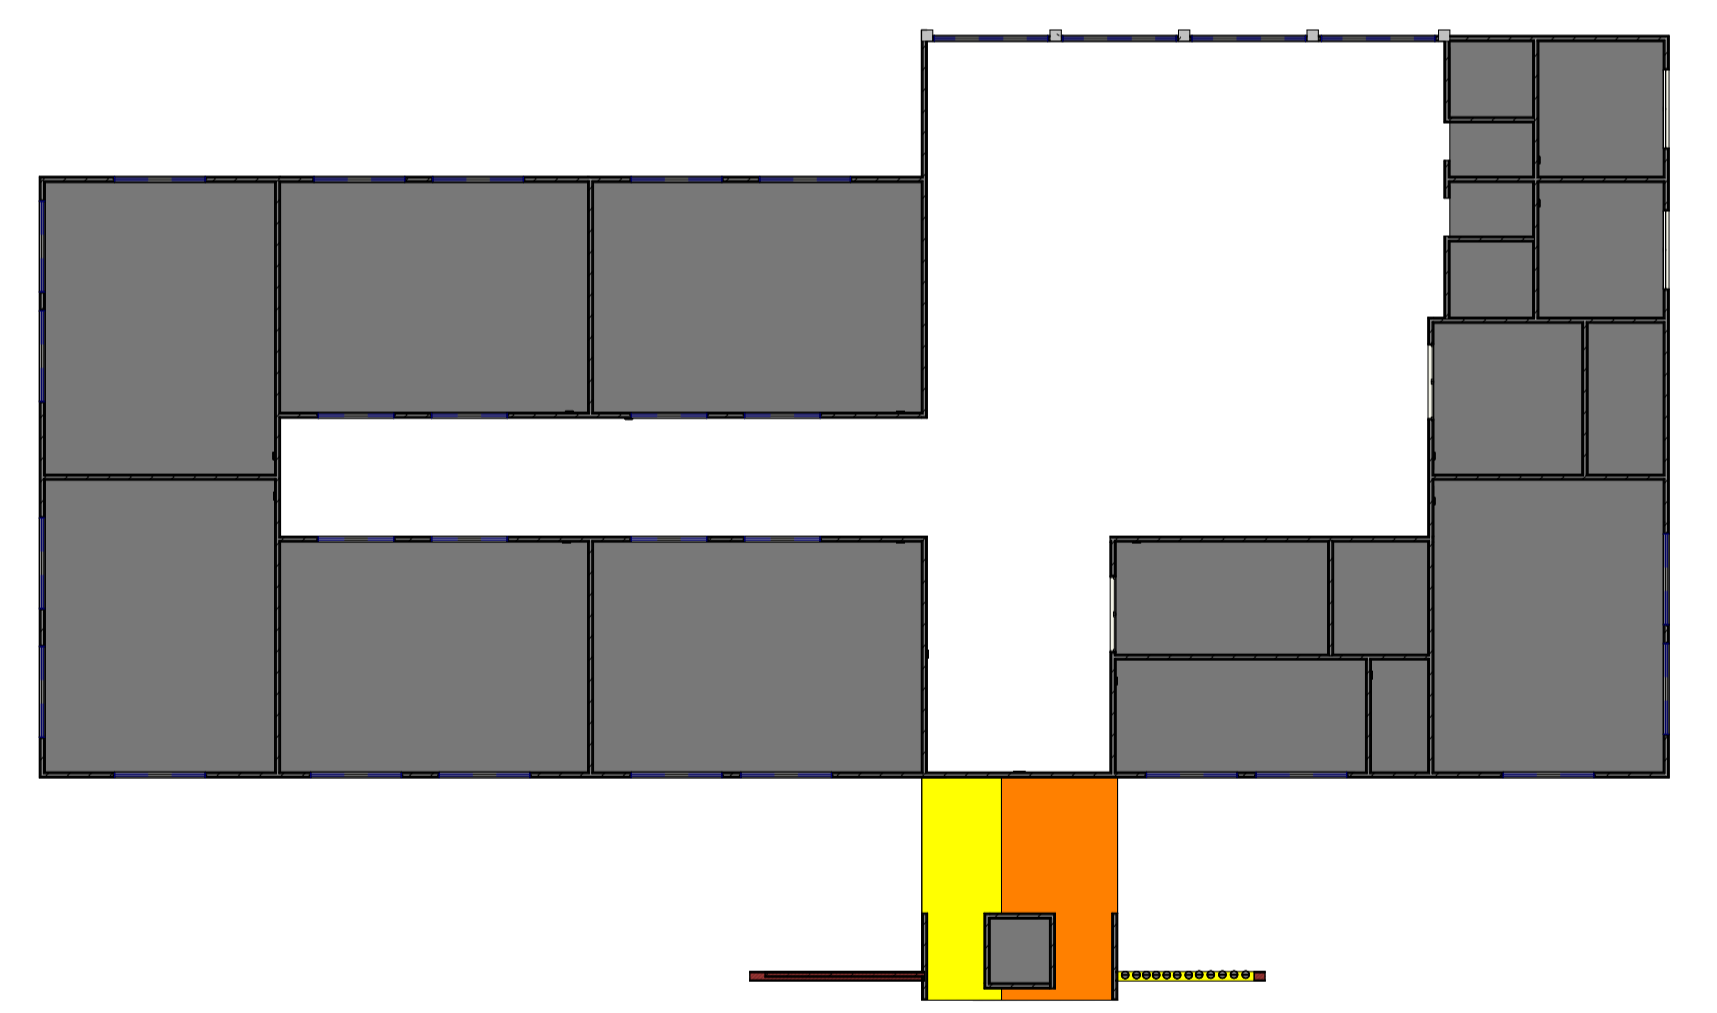

3 PLANTA DE FORRO
1 : 200

Tabela de telhado	
Tipo	Área
Telhado Ceramico	803,49 m²

Tabela de Forro	
UN	Material: Área
Forro de PVC	459,52 m²

U. I. SIDNEY MILHOMEM
Prefeitura Municipal de Barra do Corda - MA

BARRA DO CORDA
Município de Barra do Corda - Maranhão

Título: **PLANTA BAIXA**


Objeto: **REFORMA E AMPLIAÇÃO DA ESCOLA U. I. SIDNEY MILHOMEM**

Endereço: **Rua Viana, Povoado Cajazeira BR, Barra do Corda - MA** Escala: **Indicada**


Área construída: **985,10 m²** Área Total: **2040,70 m²**

Data: **Abril /2023** Desenho: **Keven** ASSINATURA DO RESP. TÉCNICO: **Alexandre Castro Sousa** Cria: **111392698-8**


Folha: **01**

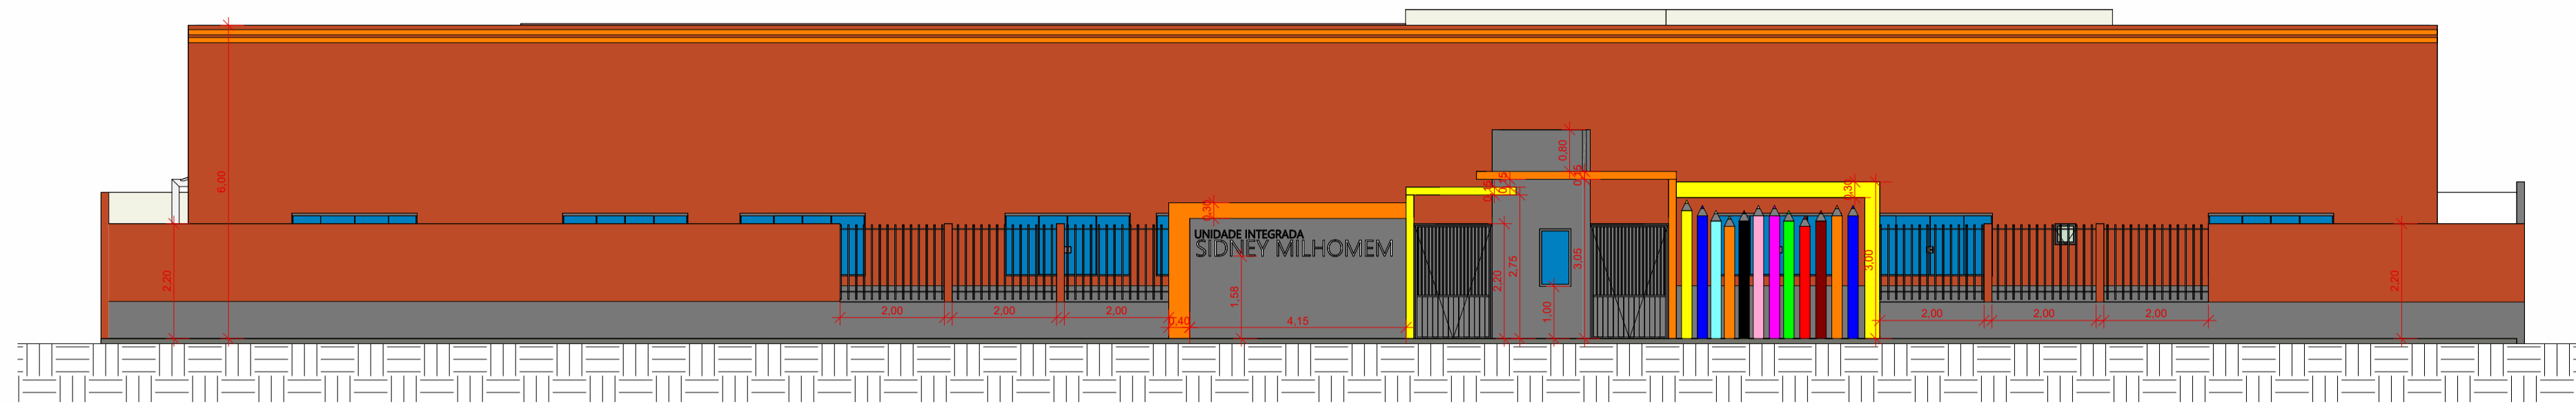


1 Fachada
1 : 100

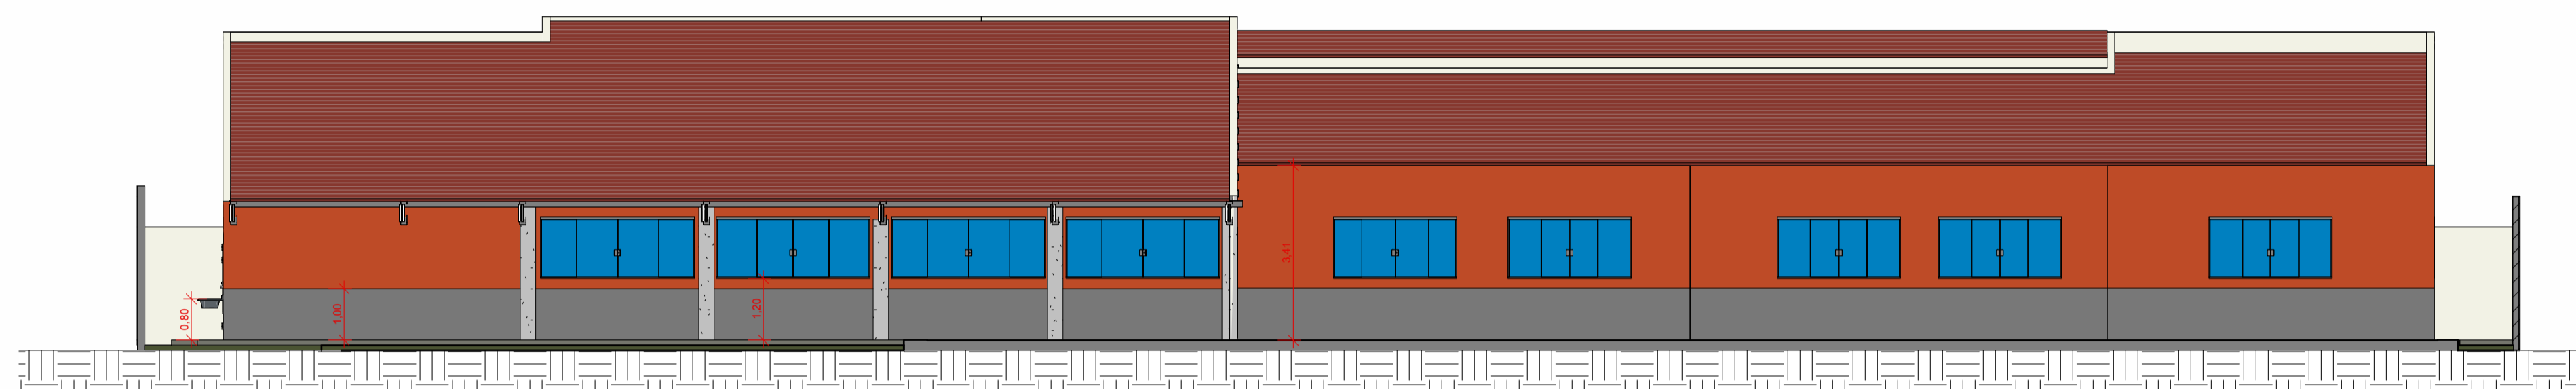


2 Fachada Fundo
1 : 100

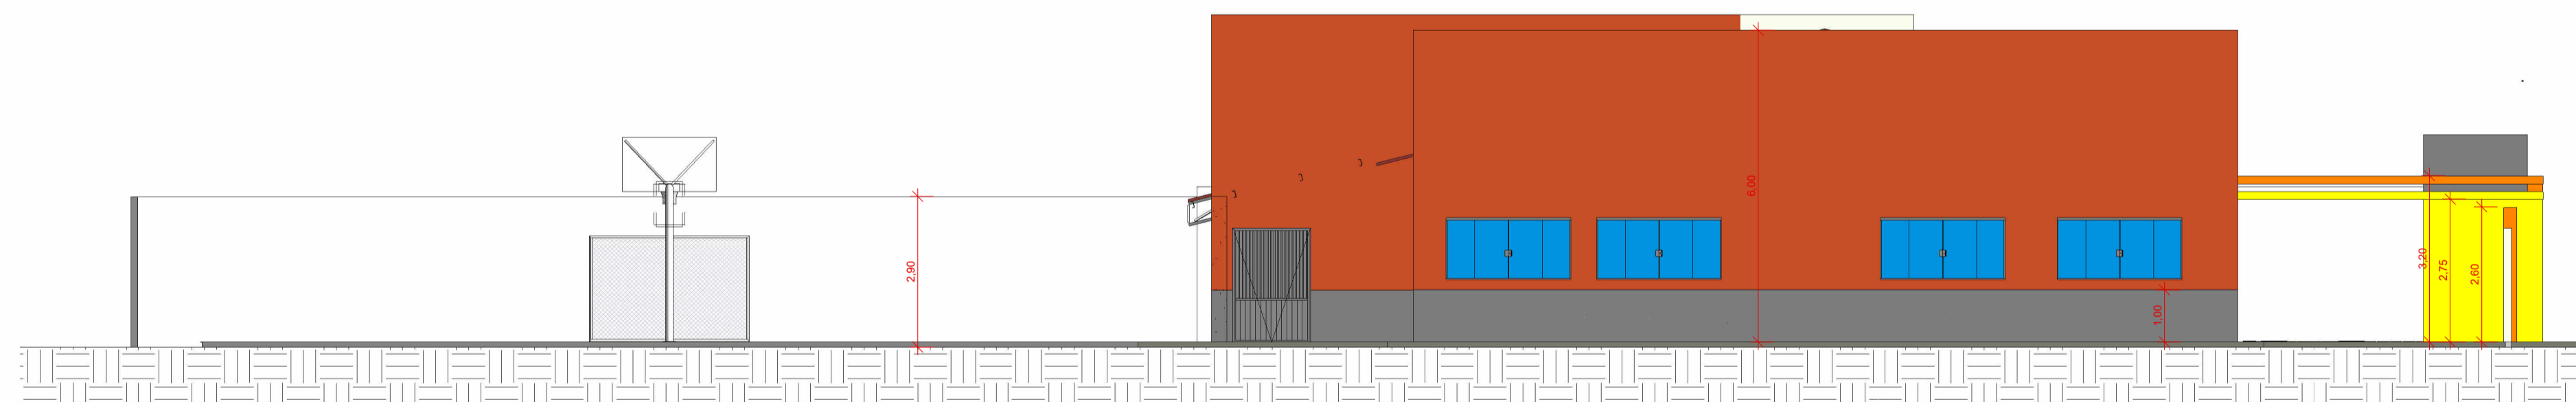


3 Fachada Lateral Esqu
1 : 100

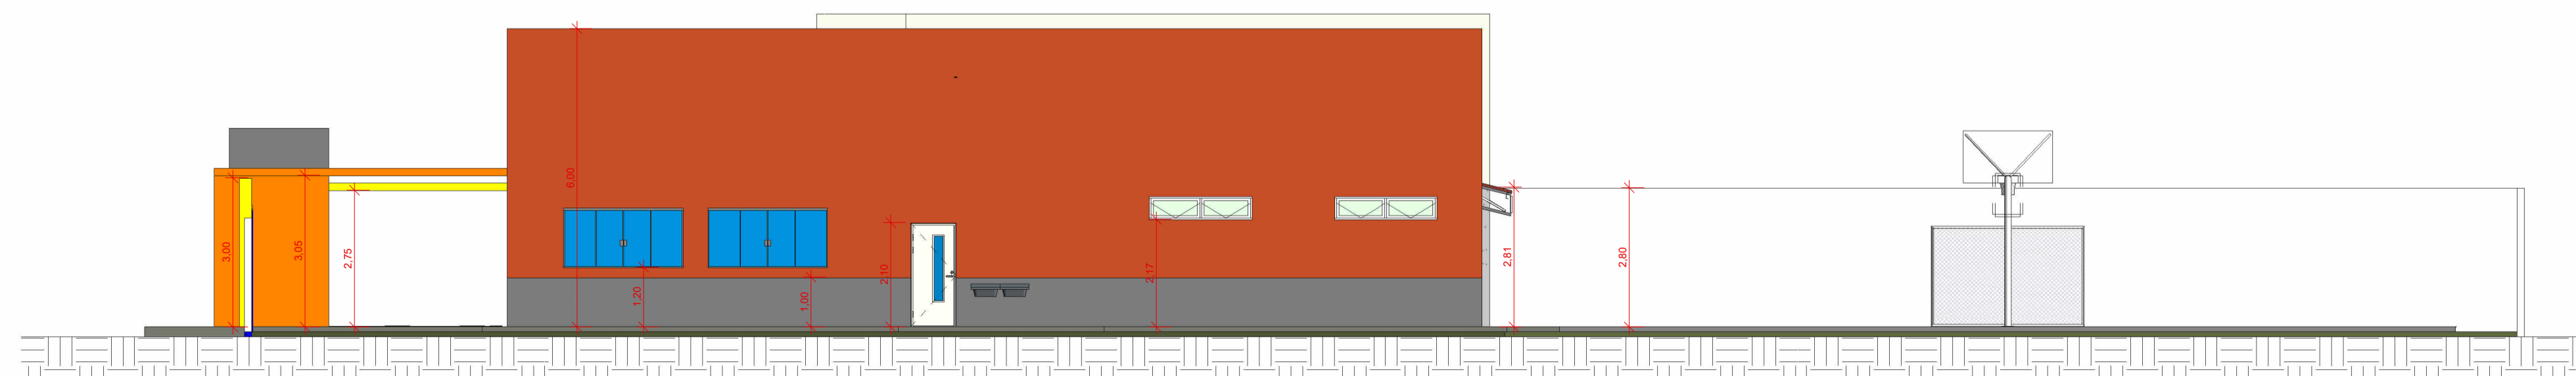


4 Fachada Lateral Dir
1 : 100


		U. I. SIDNEY MILHOMEM Prefeitura Municipal de Barra do Corda - MA	
Título: PLANTA FACHADAS			
Objeto: REFORMA E AMPLIAÇÃO DA ESCOLA U. I. SIDNEY MILHOMEM			
Endereço: Rua Viana, Povoado Cajazeira BR, Barra do Corda - MA			Escala: Indicada
Área construída: 985,10 m ²	Área Total: 2040,70 m ²	Código do Projeto:	
Data: Abril /2023	Desenho: Keven	ASSINATURA DO RESP. TÉCNICO:	Crea: 111392698-8
Responsável Técnico: Alexandre Castro Sousa			Folha: 02

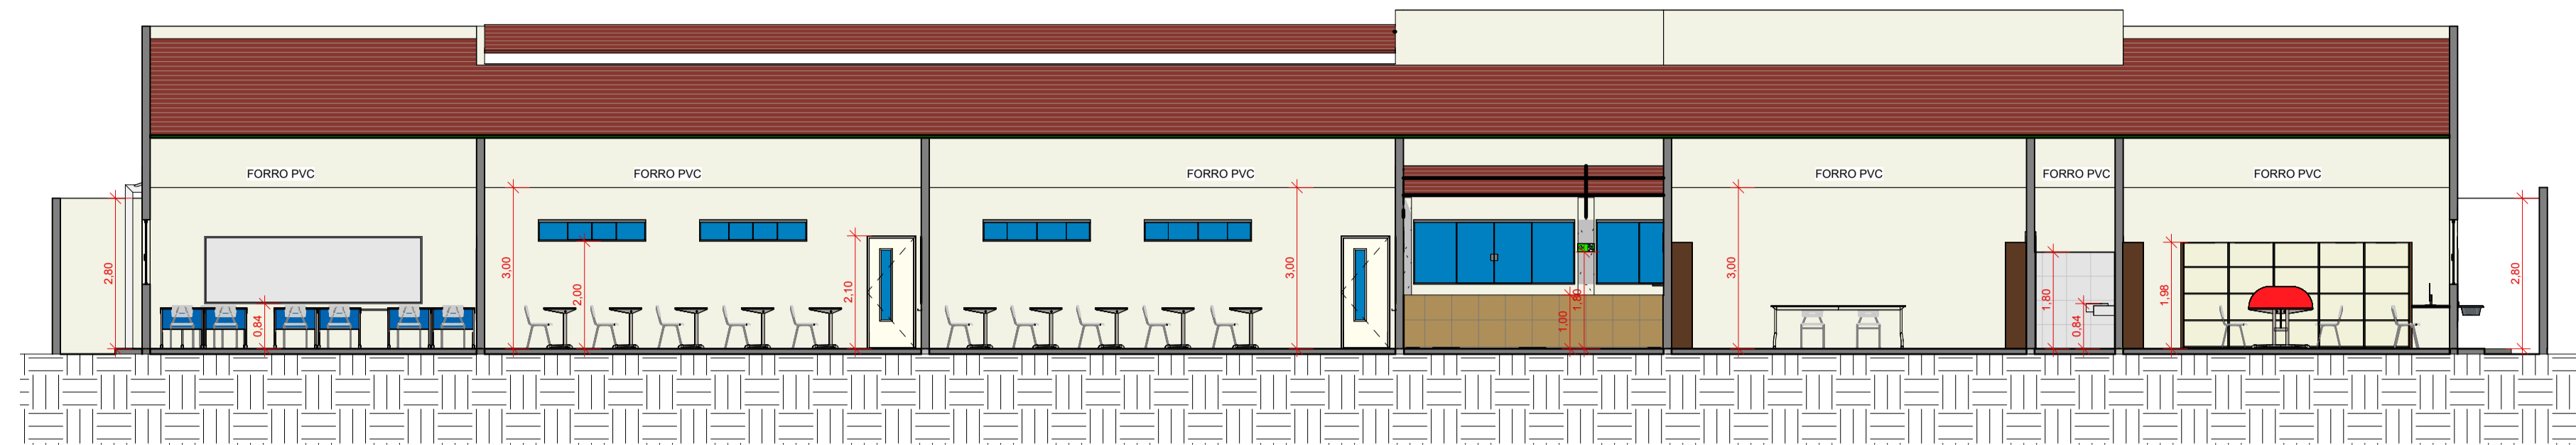


1 Corte 1
1 : 100

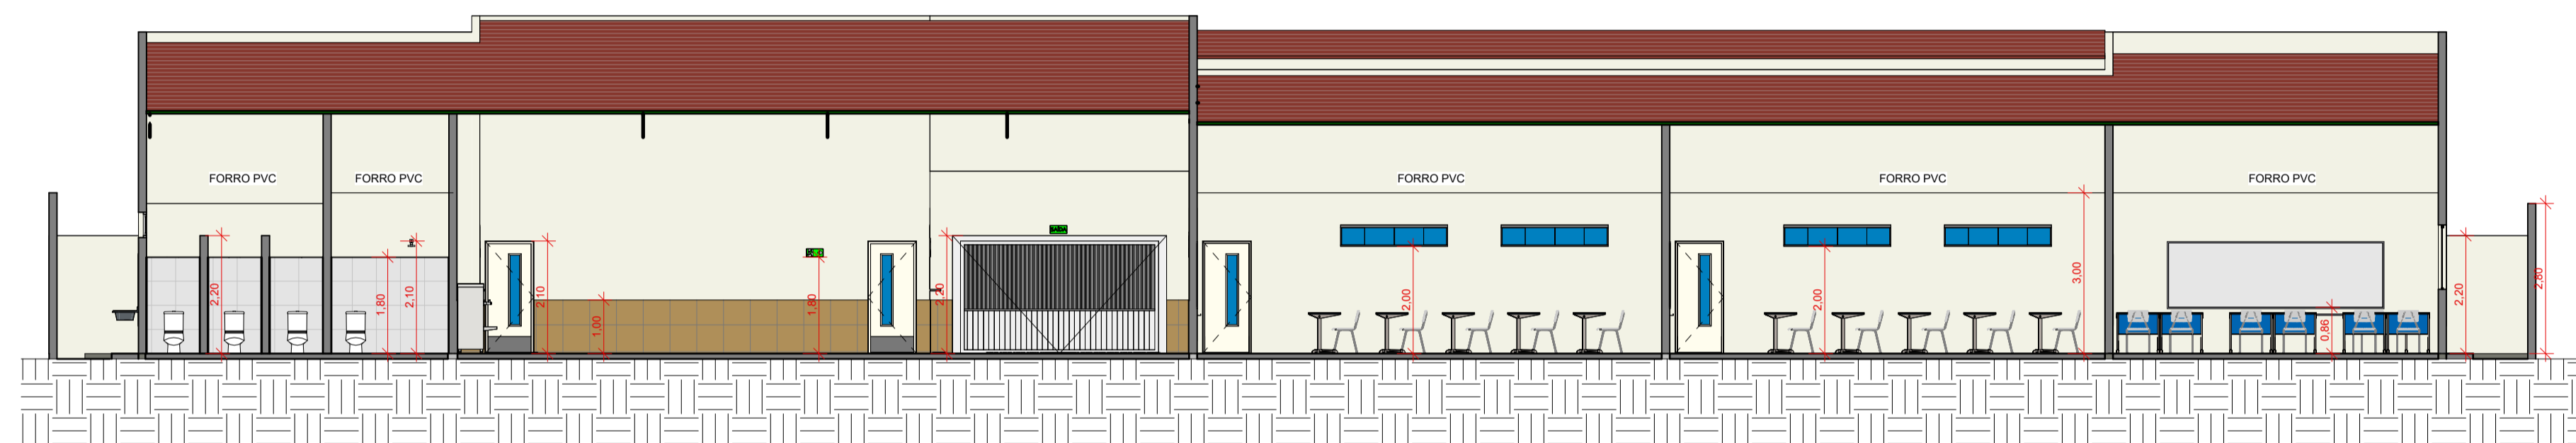


2 Corte 2
1 : 100


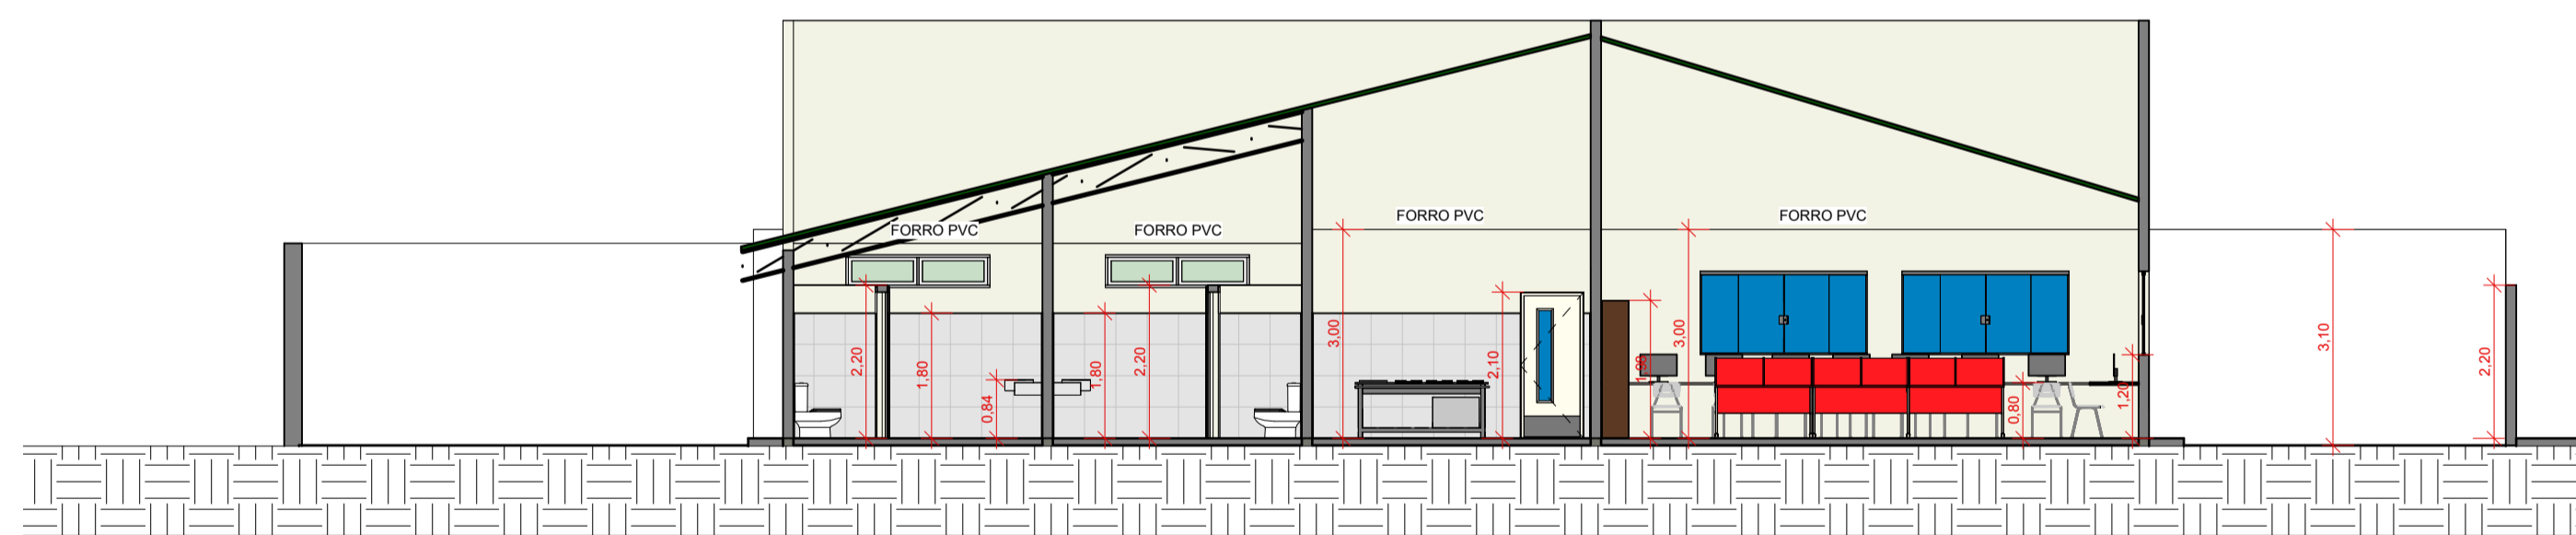


3 Corte 3
1 : 100

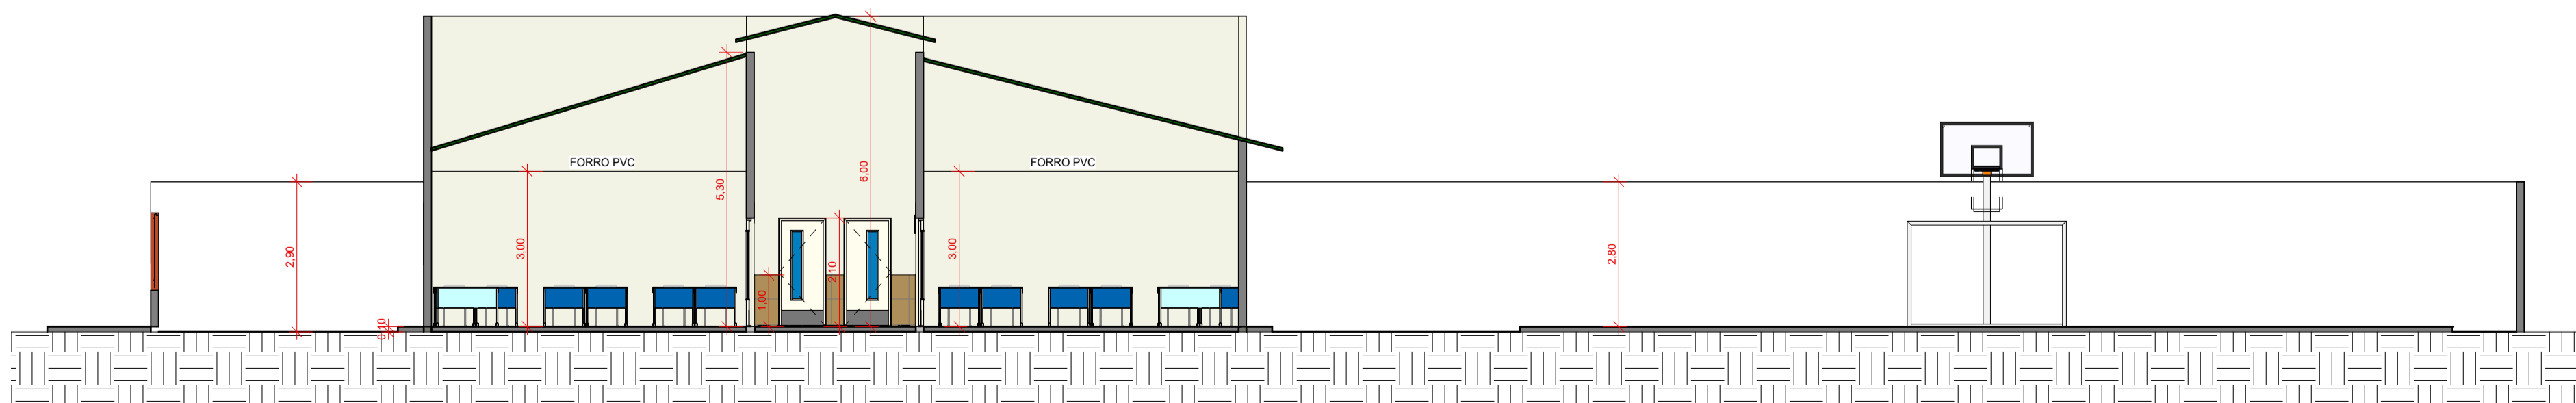

4 Corte 4
1 : 100

		U. I. SIDNEY MILHOMEM Prefeitura Municipal de Barra do Corda - MA	
Título: PLANTA CORTES			
Objeto: REFORMA E AMPLIAÇÃO DA ESCOLA U. I. SIDNEY MILHOMEM			
Endereço: Rua Viana, Povoado Cajazeira BR, Barra do Corda - MA			Escala: Indicada
Área construída: 985,10 m²	Área Total: 2040,70 m²	Código do Projeto:	
Data: Abril /2023	Desenho: Keven	ASSINATURA DO RESP. TÉCNICO:	Crea: 111392698-8
Responsável Técnico: Alexandre Castro Sousa			Folha: 03

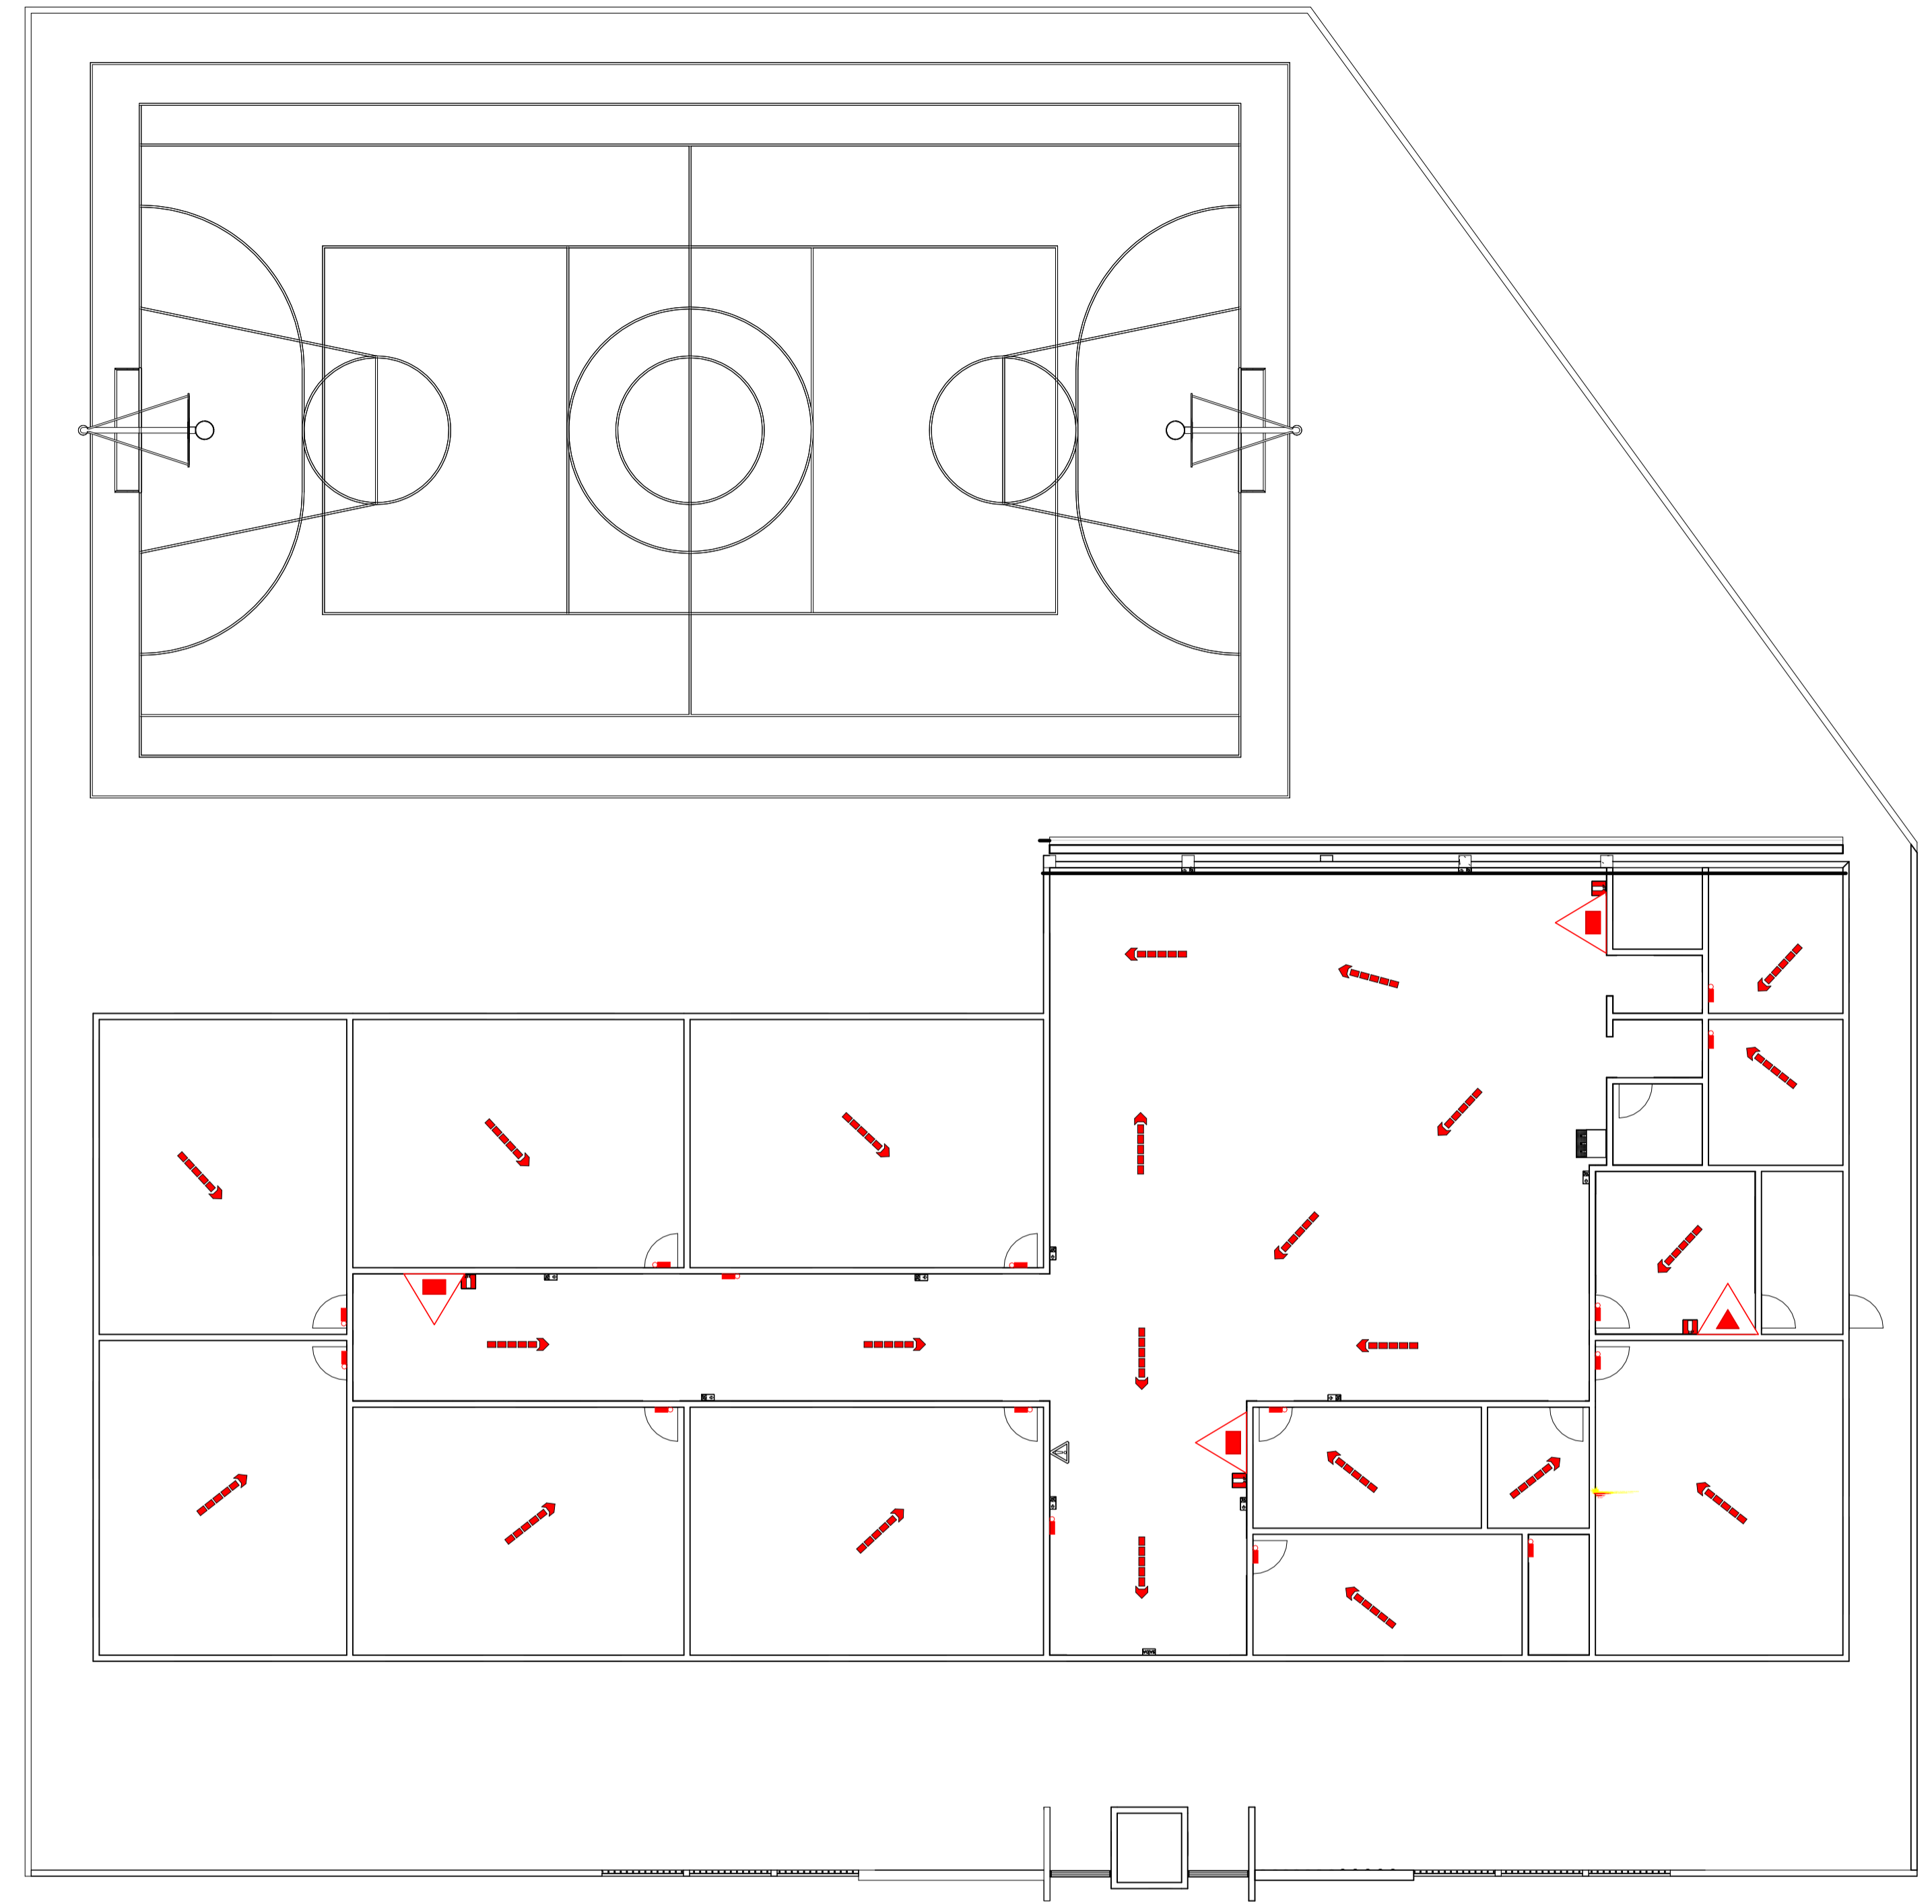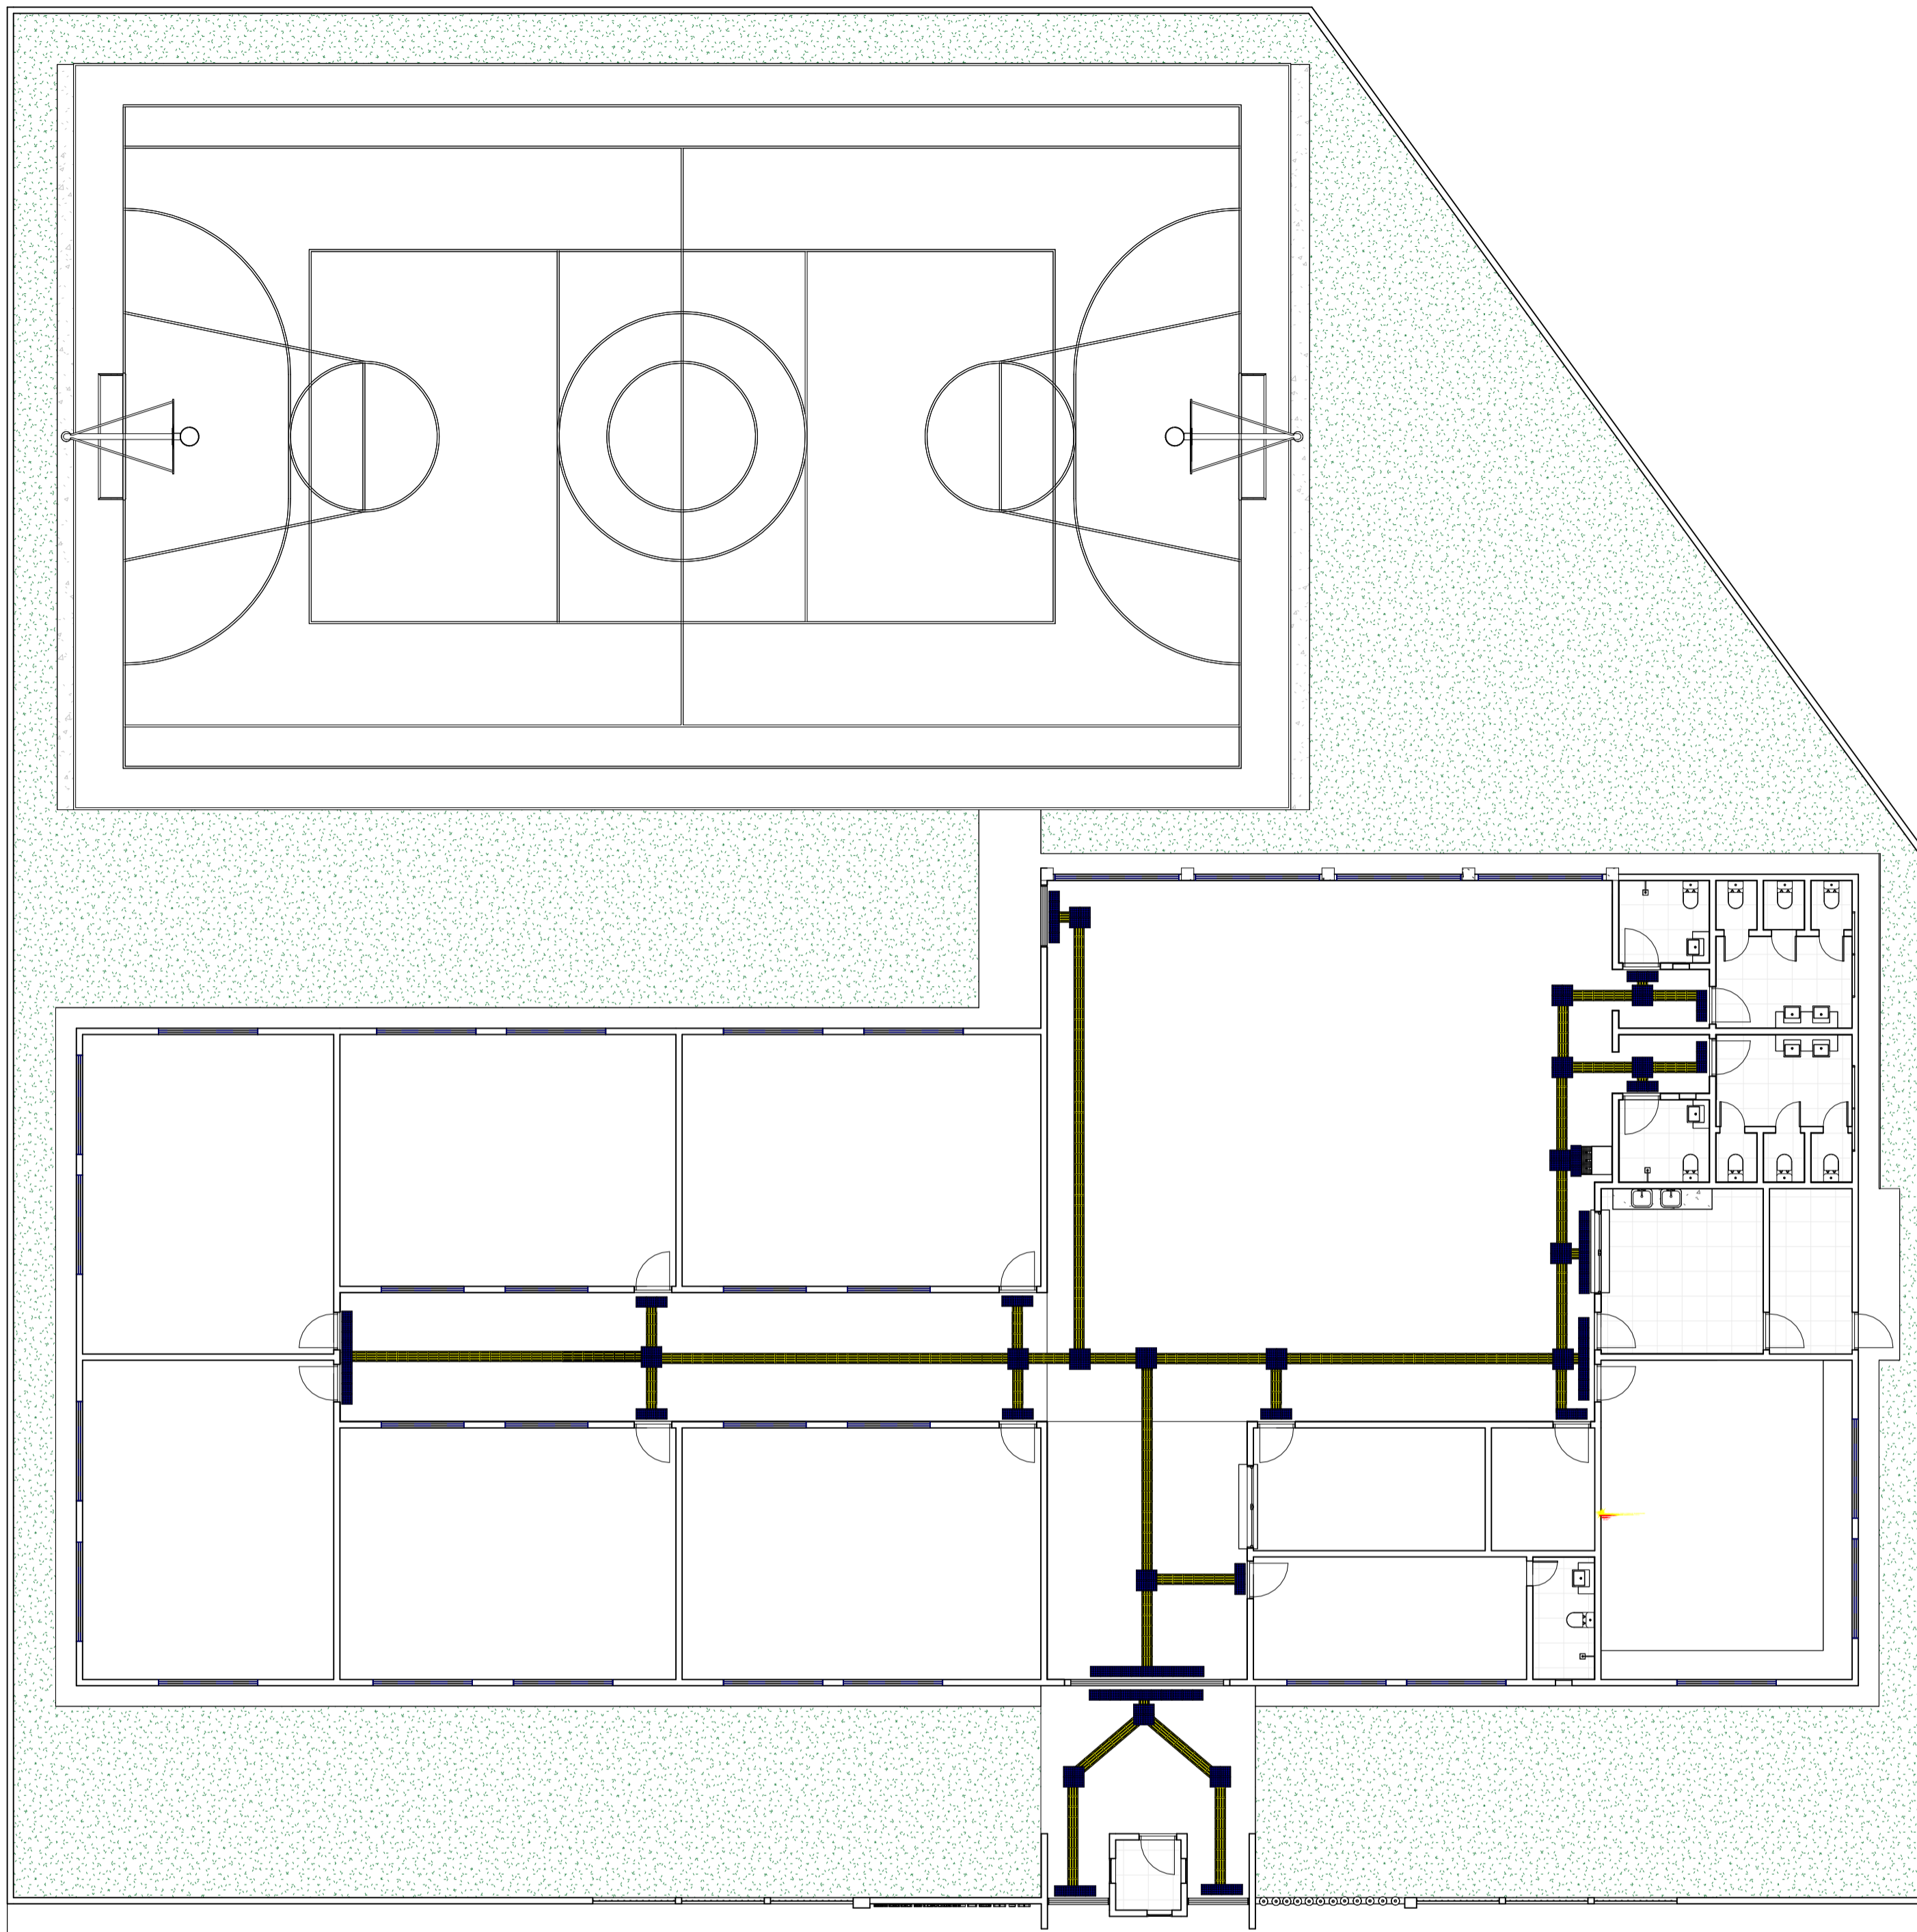

1 PLANTA DE ACESSIBILIDADE
1 : 125

2 PLANTA DE COMBATE A INCÊNDIO
1 : 125

TABELA DE ACESSIBILIDADE 2			
Tipo	Contagem	ÁREA	
Piso Podotátil - Direcional	334	13,36 m ²	
Total geral			

TABELA DE ACESSIBILIDADE 1			
Tipo	Contagem	ÁREA	
Piso Podotátil - Alerta	164	6,60 m ²	

LEGENDA DE ACESSIBILIDADE	
	PISO TÁTIL - DIRECIONÁVEL
	PISO TÁTIL - ALERTA

Legenda - Piso Podotátil
1 : 20

LUMINÁRIAS	
Contagem	ITEM
15	Luminária de Emergência na parede



EXTINTORES E COMPONENTES		
QTDE	ITEM	
1	EXTINTOR CO2	
3	Extintor Portátil - 2-A:20-B:C	
4	Suporte Universal de Extintor	



SINALIZAÇÃO DE EMERGÊNCIA - GERAL						
QTDE	CÓDIGO	SÍMBOLO	SIGNIFICADO	DIMENSÕES	FORMA E COR	APLICAÇÃO
1	A1		ALERTA GERAL	544	Símbolo: triangular Fundo: amarelo Pictograma: preto Faixa Triangular: preta	TODAS VEZ QUE NÃO HOUVER SÍMBOLO ESPECÍFICO DE ALERTA, DEVE SEMPRE ESTAR ACOMPANHADO DE MENSAGEM ESCRITA ESPECÍFICA.
4	E5		EXTINTOR DE INCÊNDIO	358	Símbolo: quadrado Fundo: vermelho Pictograma: fotoluminescente	INDICAÇÃO DE LOCALIZAÇÃO DOS EXTINTORES DE INCÊNDIO
1	S1		SAÍDA DE EMERGÊNCIA	316 x 158	Símbolo: retangular Fundo: verde Mensagem: "SAÍDA" ou Mensagem: "SAÍDA" e pictograma pf ou seta direcional do seta direcional: fotoluminescente, com altura de letra sempre >= 30mm	INDICAÇÃO DA SAÍDA DE EMERGÊNCIA, COM OU SEM COMPLEMENTAÇÃO DO PICTOGRAMA FOTOLUMINESCENTE (SETA OU MANEIRA DO AMBOS)
10	S2		SAÍDA DE EMERGÊNCIA	316 x 158	Símbolo: retangular Fundo: verde Pictograma: fotoluminescente	INDICAÇÃO DO SENTIDO (ESQUERDA OU DIREITA) DE UMA SAÍDA DE EMERGÊNCIA, DIMENSÕES MÍNIMAS: Lx 2,0 H

U. I. SIDNEY MILHOMEM
Prefeitura Municipal de Barra do Corda - MA

Título: **PLANTA DE COMBATE A INCÊNDIO E ACESSIBILIDADE**


Objeto: **REFORMA E AMPLIAÇÃO DA ESCOLA U. I. SIDNEY MILHOMEM**

Endereço: **Rua Viana, Povoado Cajazeira BR, Barra do Corda - MA** Escala: **Indicada**

Área construída: **985,10 m²** Área Total: **2040,70 m²** Código do Projeto:

Data: **Abril /2023** Desenho: **Keven** ASSINATURA DO RESP. TÉCNICO: **Alexandre Castro Sousa** Cria: **111392698-8**

Responsável Técnico: **Alexandre Castro Sousa** Folha: **04**

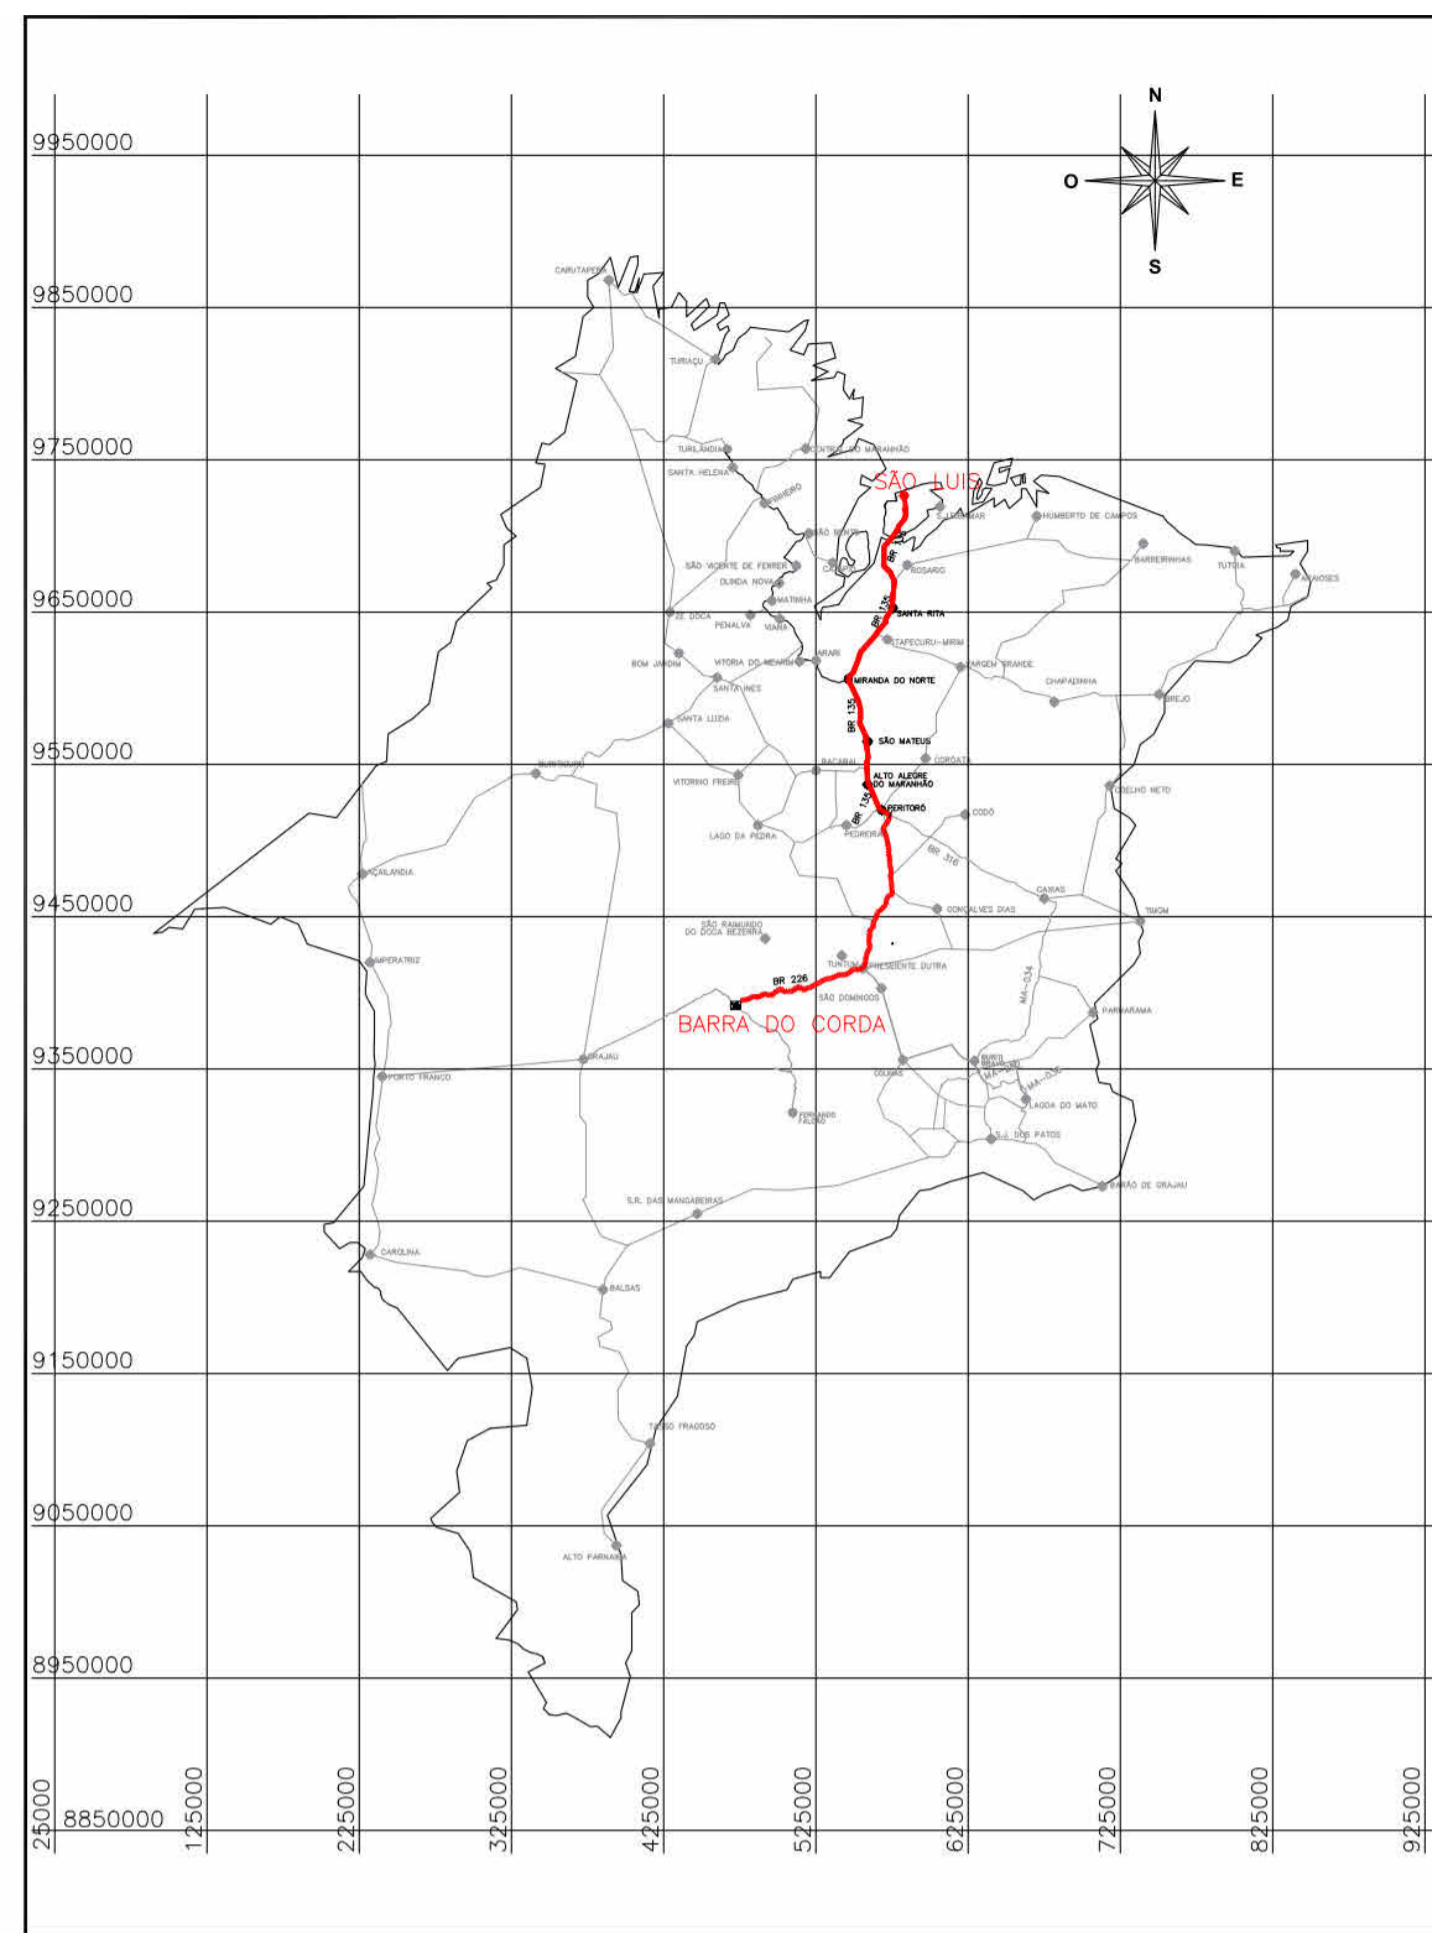

01 MUNICÍPIO EM RELAÇÃO AO ESTADO
ESC. 1:1500




02 INTERVENÇÕES EM RELAÇÃO AO MUNICÍPIO




PONTOS	E	S	EXTENSÃO DO TERRENO
P1	501354.00 m E	9404372.00 m S	1962,32 m ²
P2	501371.00 m E	9404413.00 m S	
P3	501324.00 m E	9404418.00 m S	
P4	501311.00 m E	9404388.00 m S	

ACESSO	INICIO		FIM	
	E	N	E	N
BR 135 - A MIRANDA DO NORTE	583815.97	9712420.29	546151.93	9605896.60
MIRANDA DO NORTE A SÃO MATEUS DO MARANHÃO	546151.93	9605896.60	559055.31	953589.17
SÃO MATEUS DO MARANHÃO A ALTO ALEGRE DO MA	559055.31	953589.17	560878.90	9534968.49
ALTO ALEGRE DO MARANHÃO A PERITORÓ	560878.90	9534968.49	573075.85	9516426.03
PERITORÓ A DOM PEDRO	573075.85	9516426.03	562575.43	9442956.79
DE DOM PEDRO A PRESIDENTE DUTRA NA ROTÁTORIA PEGANDO A 2ª SAÍDA PARA BR-226	562575.43	9442956.79	555790.73	9416165.38
DA BR-226 A BARRA DO CORDA (APROX. 95KM)	555790.73	9416165.38	472694.76	9391846.04

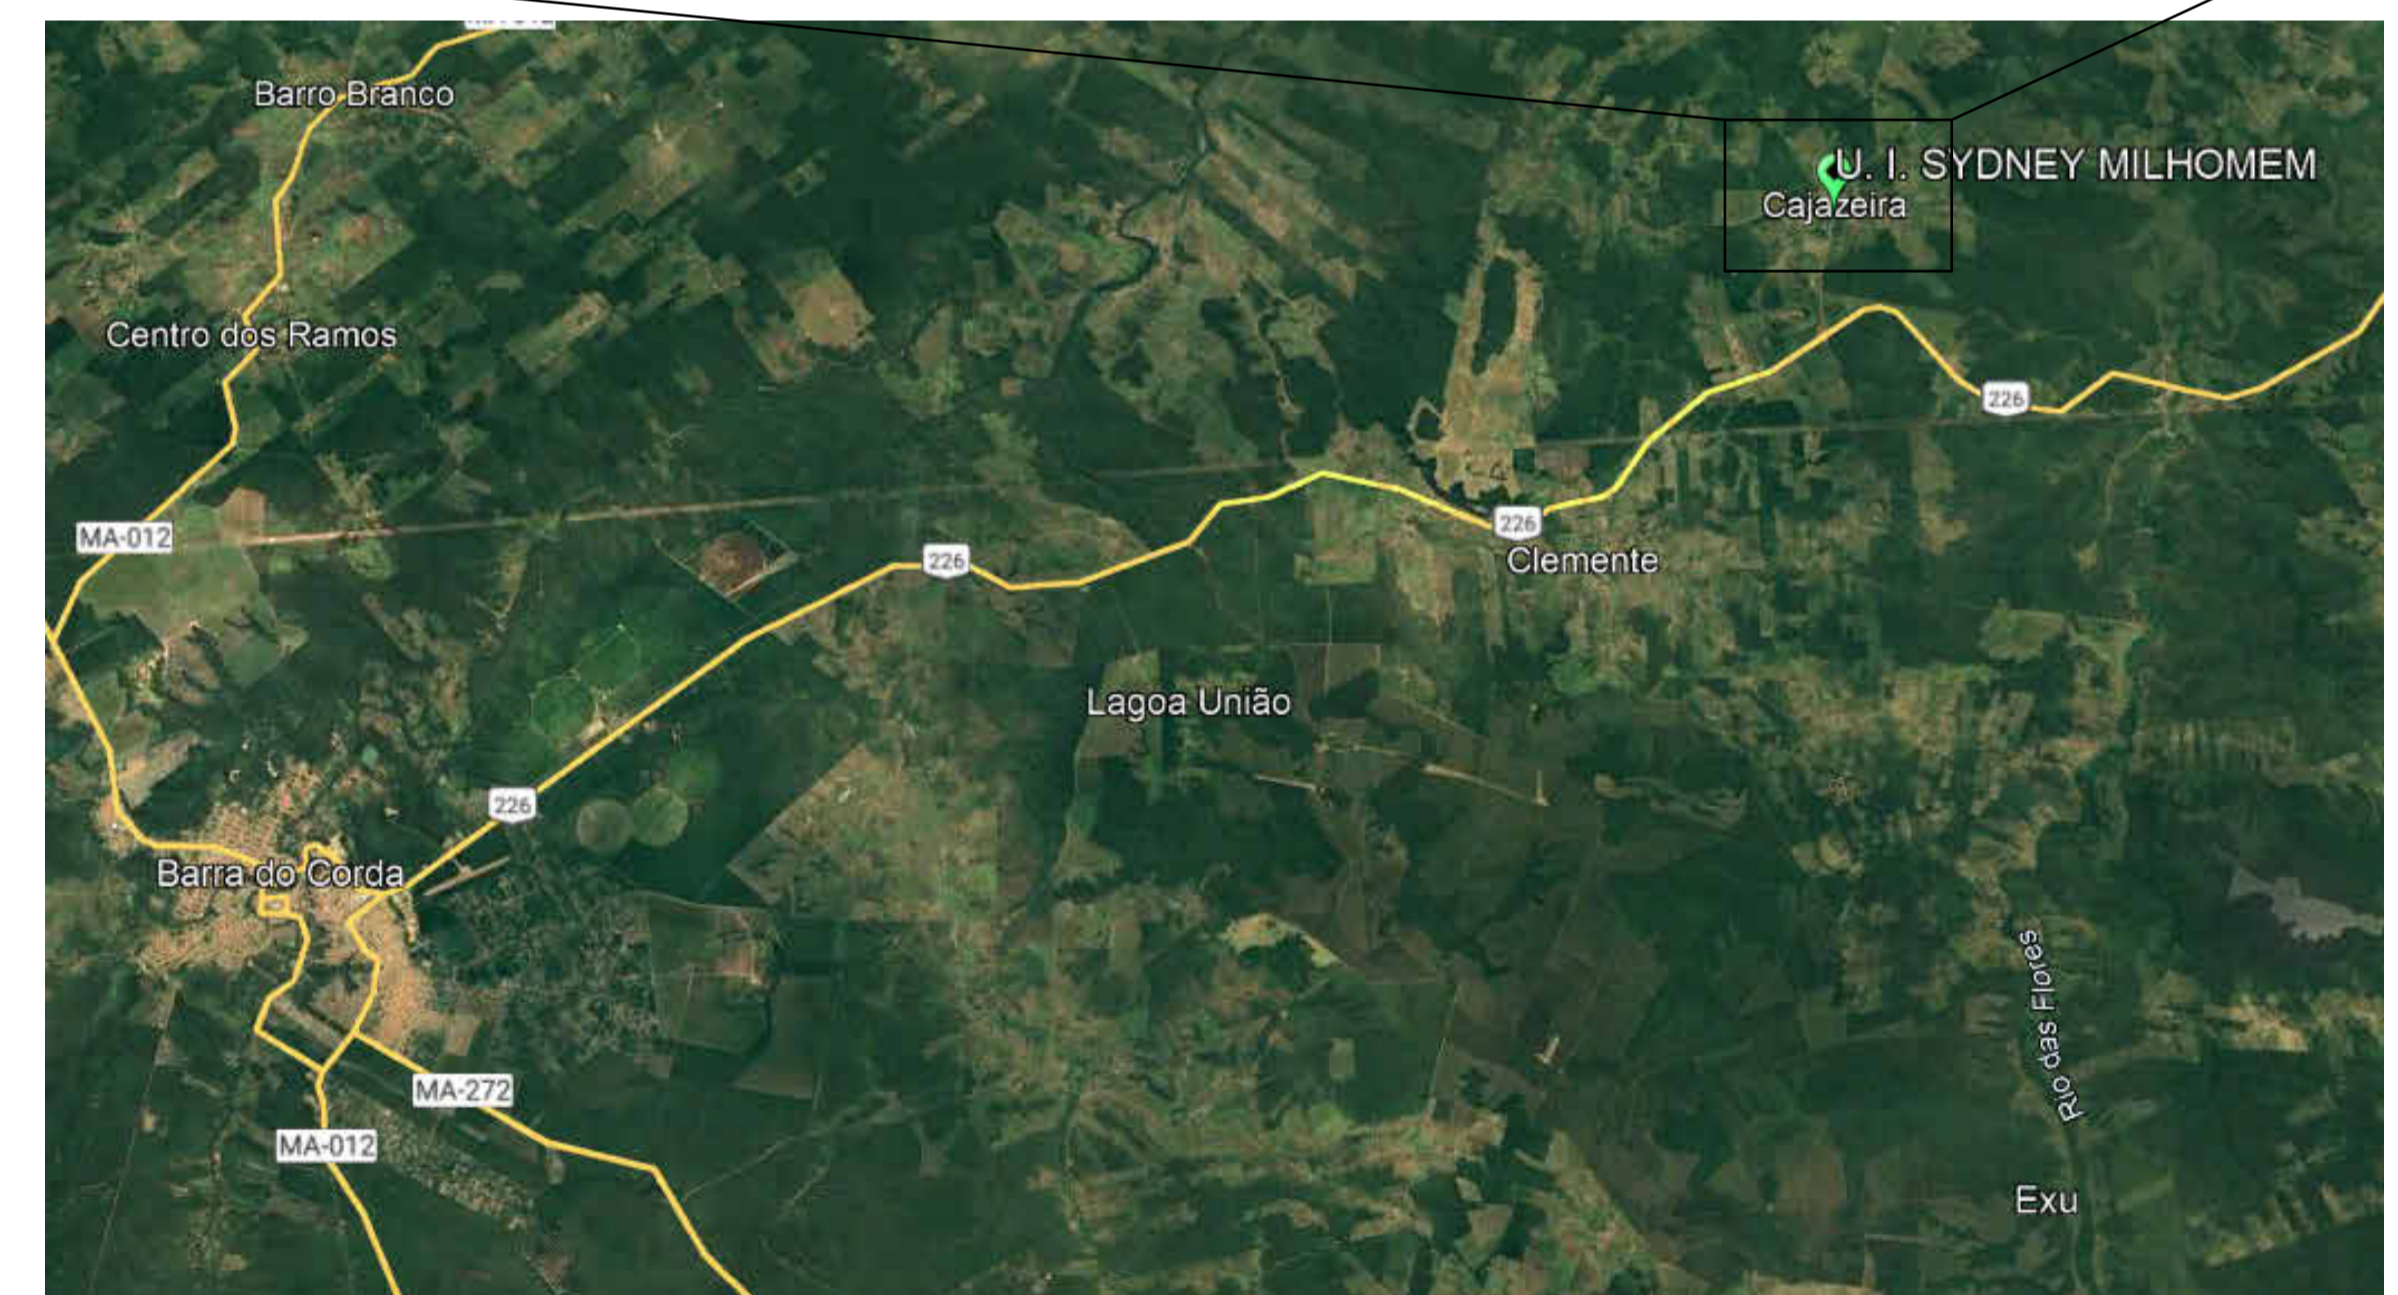

		U. I. SIDNEY MILHOMEM Prefeitura Municipal de Barra do Corda - MA	
		Título: PLANTA LOCALIZAÇÃO	
Objeto: REFORMA E AMPLIAÇÃO DA ESCOLA U. I. SIDNEY MILHOMEM			
Endereço: Rua Viana, Povoado Cajazeira BR, Barra do Corda - MA		Escala: Indicada	
Área construída: 985,10 m²	Área Total: 2040,70 m²	Código do Projeto:	
Data: Abril /2023	Desenho: Keven	ASSINATURA DO RESP. TÉCNICO:	Cria: 111392698-8
Responsável Técnico: Alexandre Castro Sousa		Folha: 05	

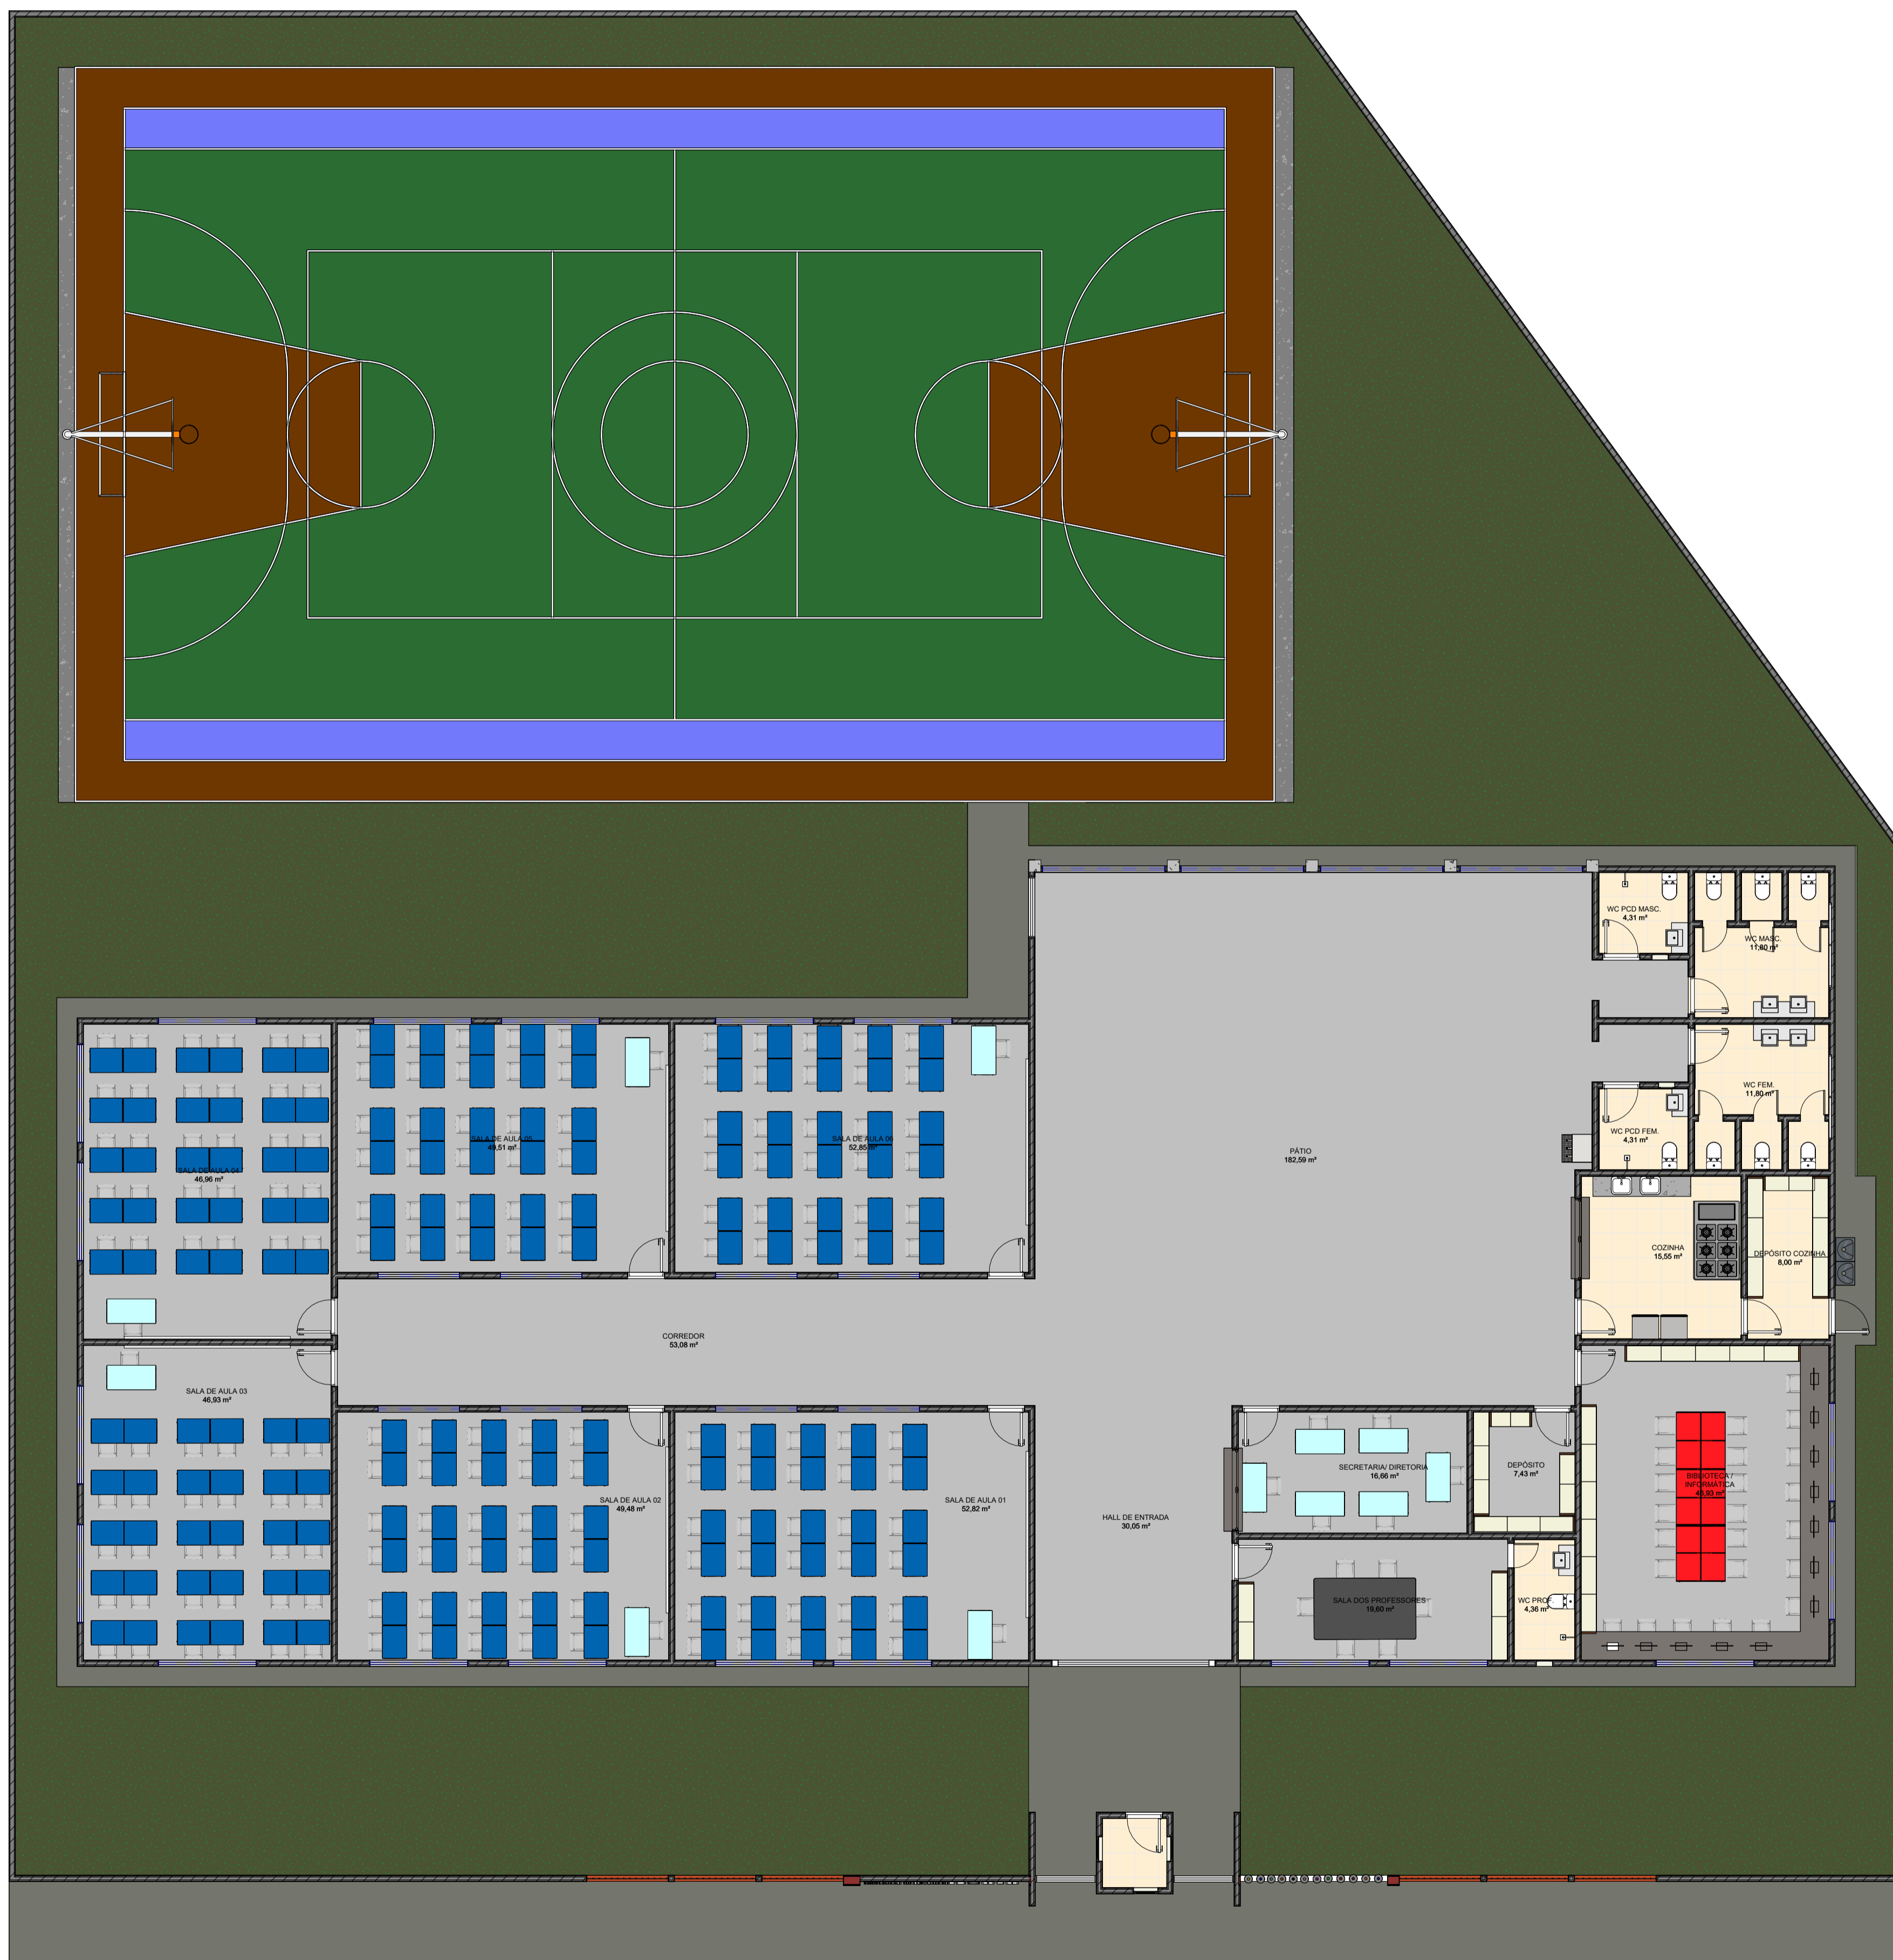

1 PLANTA DE LAYOUT
1 : 100



Construção nova		
Nome	Perímetro	Área

BIBLIOTECA / INFORMÁTICA	27,60	46,93 m ²
CORREDOR	40,41	53,08 m ²
COZINHA	15,77	15,55 m ²
DEPÓSITO	10,94	7,43 m ²
DEPÓSITO COZINHA	12,00	8,00 m ²
HALL DE ENTRADA	21,84	30,05 m ²
PÁTIO	64,58	182,59 m ²
SALA DE AULA 01	29,53	52,82 m ²
SALA DE AULA 02	28,43	49,48 m ²
SALA DE AULA 03	27,60	46,93 m ²
SALA DE AULA 04	27,61	46,96 m ²
SALA DE AULA 05	28,44	49,51 m ²
SALA DE AULA 06	29,54	52,85 m ²
SALA DOS PROFESSORES	19,15	19,60 m ²
SECRETARIA/ DIRETORIA	17,16	16,66 m ²
WC FEM.	13,75	11,80 m ²
WC MASC.	13,75	11,80 m ²
WC PCD FEM.	8,32	4,31 m ²
WC PCD MASC.	8,32	4,31 m ²
WC PROF.	8,85	4,36 m ²

U. I. SIDNEY MILHOMEM
Prefeitura Municipal de Barra do Corda - MA

Título: PLANTA LAYOUT

Objeto: REFORMA E AMPLIAÇÃO DA ESCOLA U. I. SIDNEY MILHOMEM

Endereço: Rua Viana, Povoado Cajazeira BR, Barra do Corda - MA

Escala: Indicada

Área construída: 985,10 m² **Área Total:** 2040,70 m²

Data: Abril /2023 **Desenho:** Keven

ASSINATURA DO RESP. TÉCNICO: *Alexandre Castro Sousa*

Cria: 111392698-8 **Folha:** 06