



● PLANTA DE ACESSIBILIDADE TÉRREO
1/100

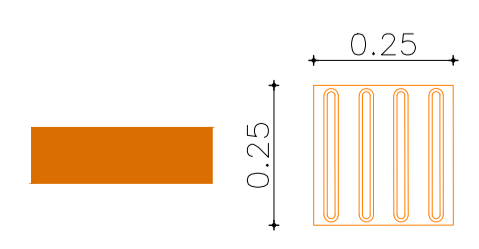

Sinalização tátil de direção - Modulação do piso

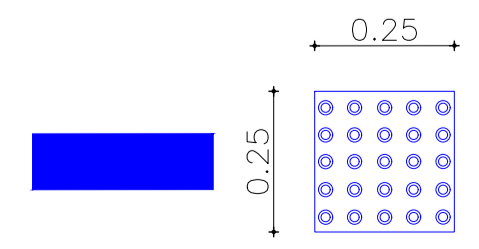

Sinalização tátil de alerta - Modulação do piso

ITEM	m²
PISO TÁTIL ALERTA E DIRECIONAL	75,7

COMPLEXO EDUCACIONAL MANOEL MARIANO DE SOUZA
PREFEITURA MUNICIPAL DE BARRA DO CORDA - MA

TÍTULO: PROJETO DE ACESSIBILIDADE COM PISO TÁTIL DIRECIONAL E ALERTA

RESPONSÁVEL TÉCNICO: ALEXANDRE CASTRO SOUSA

OBJETO: REFORMA DO COMPLEXO EDUCACIONAL MANOEL MARIANO DE SOUZA NO BAIRRO TRIZIDELA, BARRA DO CORDA - MA

DESENHISTA: JOHATAN

RESPONSÁVEL PELO PROPONENTE: RIGO ALBERTO TELES DE SOUSA

CREA: 111392698-8

ÁREA CONSTRUIDA (m²): 8,785m²

ÁREA TOTAL DO TERRENO: 2,536m²

DATA: MAIO/2023

ASSINATURA DO RESP. TÉCNICO: Alexandre Castro Sousa



Engenheiro Civil

CREA/MA nº 111392698-8


FOLHA: 01/02

ESCALA: 1/100

● PLANTA DE ACESSIBILIDADE PAV. SUPERIORES
1/100

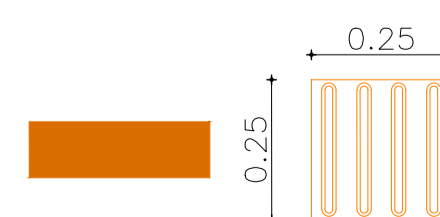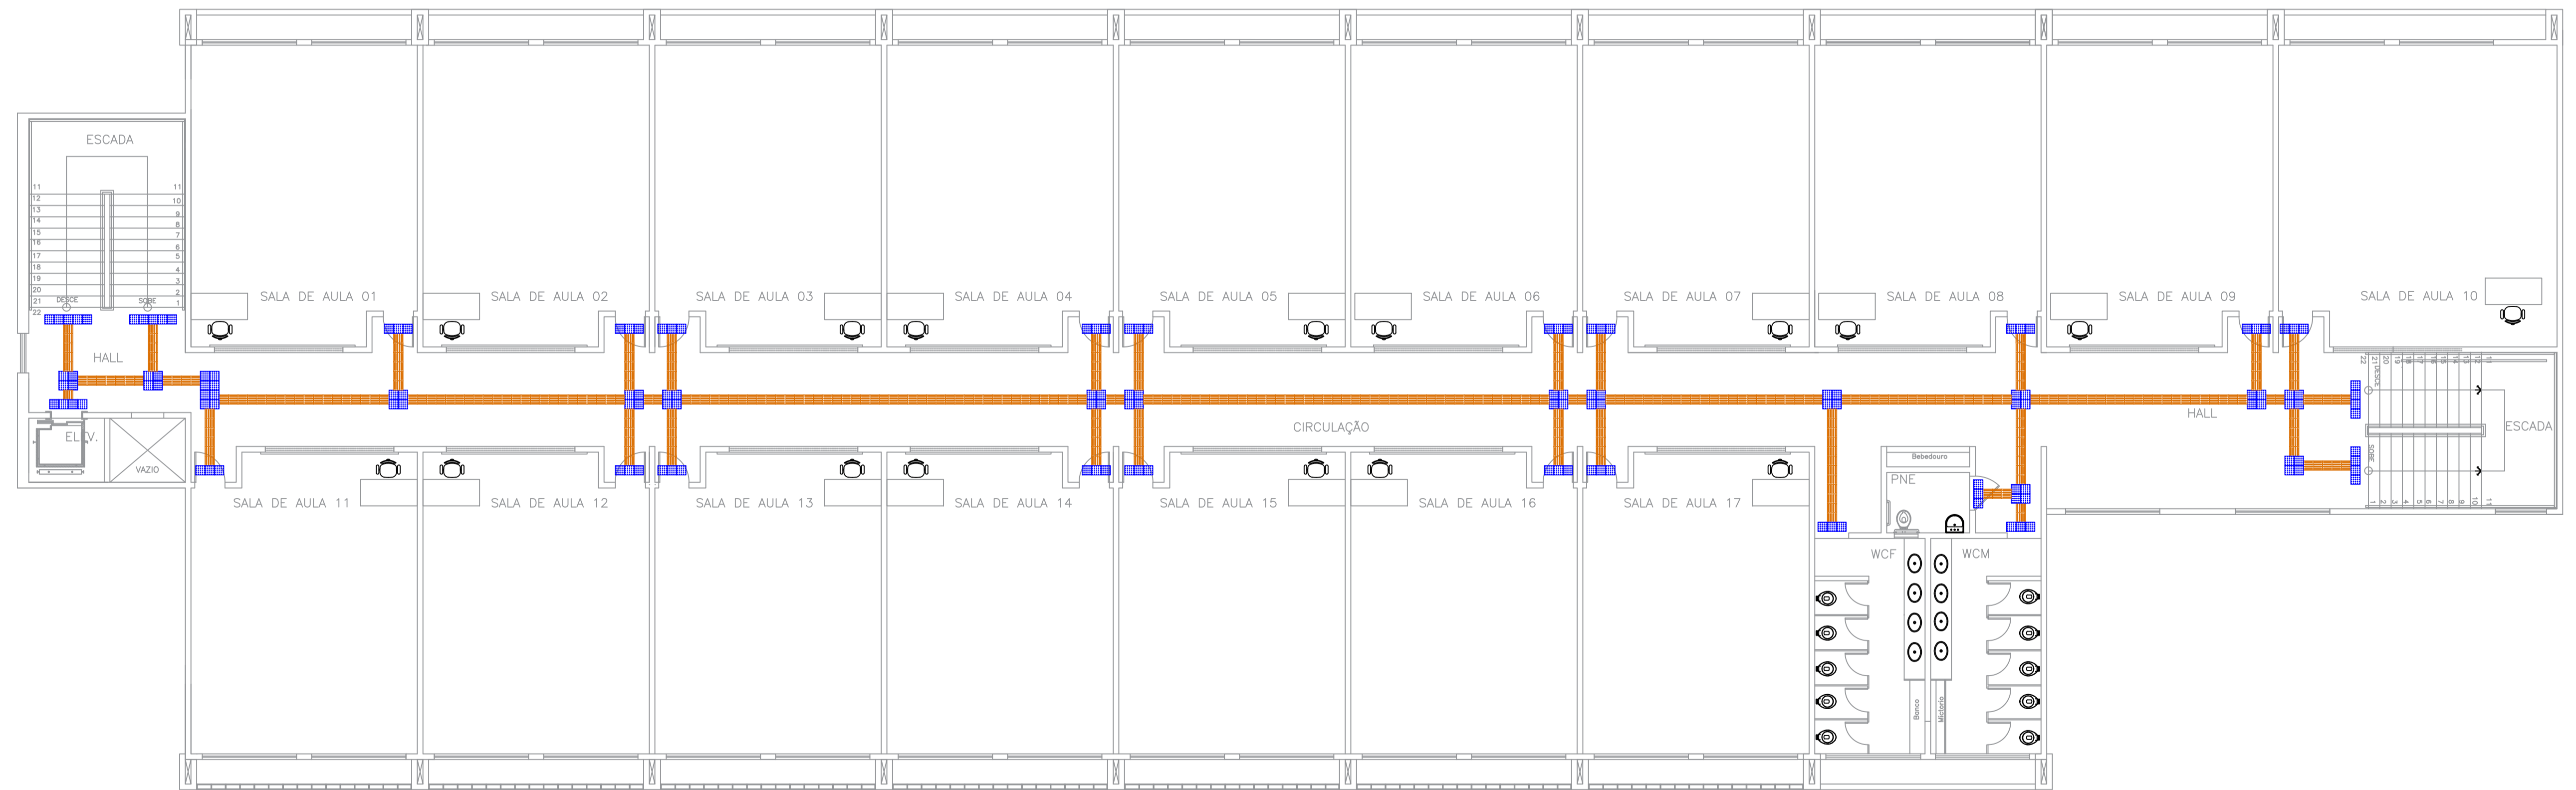

Sinalização tátil de direção - Modulação do piso

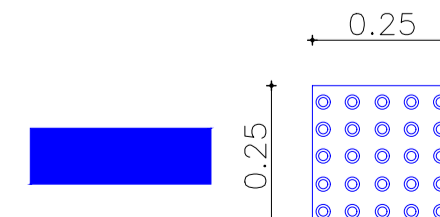

Sinalização tátil de alerta - Modulação do piso

ITEM	m²
PISO TÁTIL ALERTA E DIRECIONAL	128,4



COMPLEXO EDUCACIONAL MANOEL MARIANO DE SOUZA
PREFEITURA MUNICIPAL DE BARRA DO CORDA - MA

TÍTULO DO PROJETO		ASSINATURA DO RESP. TÉCNICO	
PROJETO DE ACESSIBILIDADE COM PISO TÁTIL DIRECIONAL E ALERTA		ALEXANDRE CASTRO SOUSA	
RESPONSÁVEL TÉCNICO	CREA	ÁREA CONSTRUIDA (m²)	FOLHA
ALEXANDRE CASTRO SOUSA	111392698-8	8.785m²	02/02
OBJETO		ÁREA TOTAL DO TERRENO	ESCALA
REFORMA DO COMPLEXO EDUCACIONAL MANOEL MARIANO DE SOUZA NO BAIRRO TRIZIDELA, BARRA DO CORDA - MA		2.536m²	1/100
DESENHISTA	DATA	LOGO	
JOHATAN	MAIO/2023	CASTRO ENGENHARIA	
RESPONSÁVEL PELO PROPOSTANTE		RIGO ALBERTO TELES DE SOUSA	